



建築概要

工事名称	軽便与那原駅復元新築工事		
工事場所	与那原町字与那原3148番地の1		
建築主住所氏名	与那原町字与那原16番地 与那原町長 古堅 國雄		
用途地域	・第1種低層住居 ・第2種低層住居 ・第1種中高層 ・第2種中高層 ◎第1種住居 ・第2種住居 ・近隣商業 ・商業 ・準工業 ・工業 ・工業専用 ・無指定	法定建ぺい率	60 %
	・区域区分未設定 ・都市計画区域外	法定容積率	200 %
防火地域	・防火 ・準防火 ◎無指定		
その他の区域・地域・地区・街区			
主要用途	展示場		
工事種別	◎新築 ・増築 ・改修 ・移転 ・用途変更 ・大規模の修繕 ・大規模の様様替え		
主体構造	・S造 ・SRC造 ◎RC造 ・W造		
階 数	平屋建		
基礎地業			
主たる外部仕上	屋 根	コンクリート金ゴテ押えの上 ウルツ塗膜防水仕上	外 壁
	軒 裏	コンクリート打放し補修の上 EP仕上	コンクリート打放し補修の上 複層塗材仕上
工事着工予定	平成25年 10 月 01 日		平成26年 03 月 31 日
面積その他	(申請部分)	(申請以外の部分)	(合 計)
敷地面積	891.886 m ²	m ²	891.886 m ²
建築面積	146.405 m ²	m ²	146.405 m ²
延べ面積 (建築物全体)	125.685 m ²	m ²	125.685 m ²
建ぺい率	16.41 %	容積率	14.09 %
最高の高さ	5.47 m	最高の軒の高さ	4.57 m

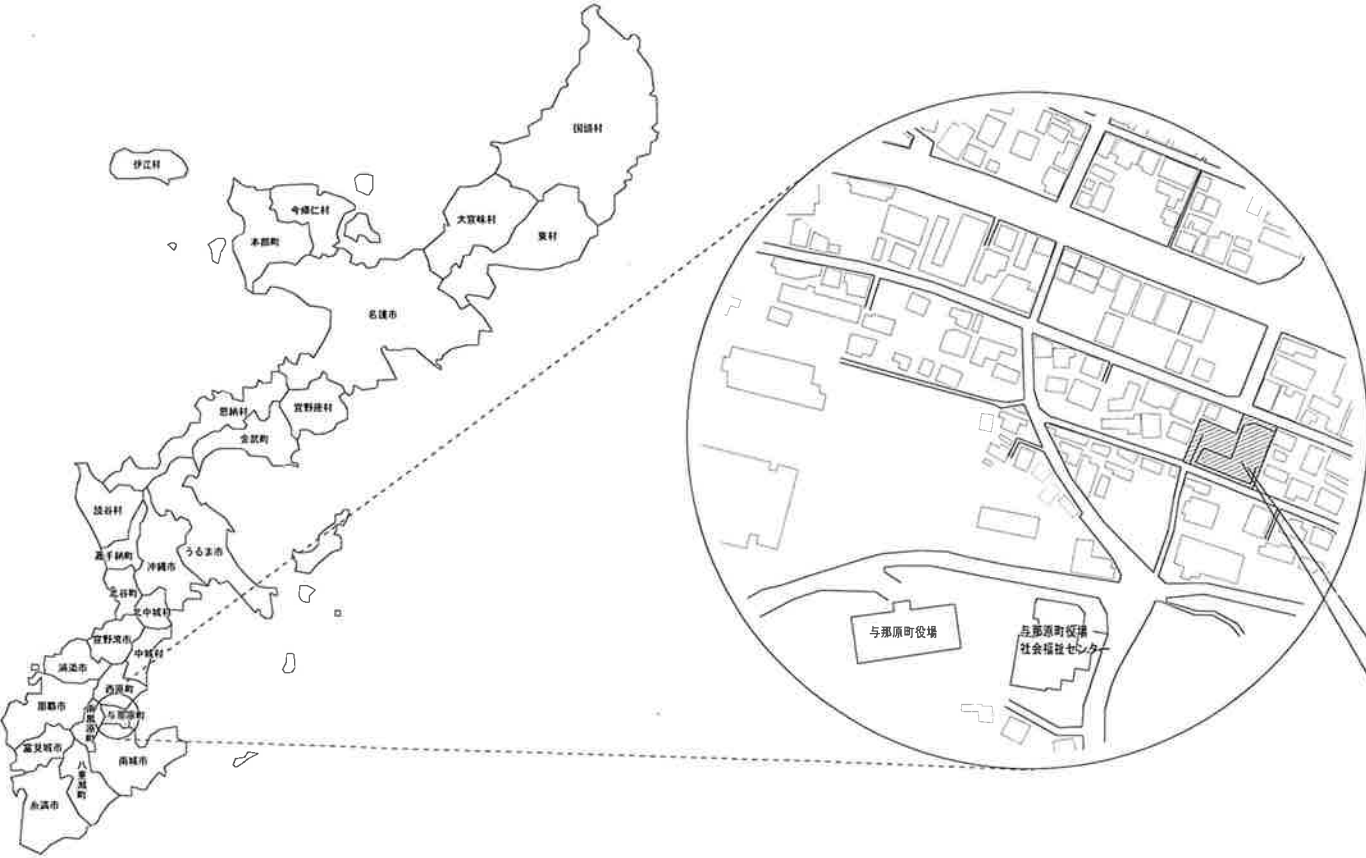

案内図 NO SCALE


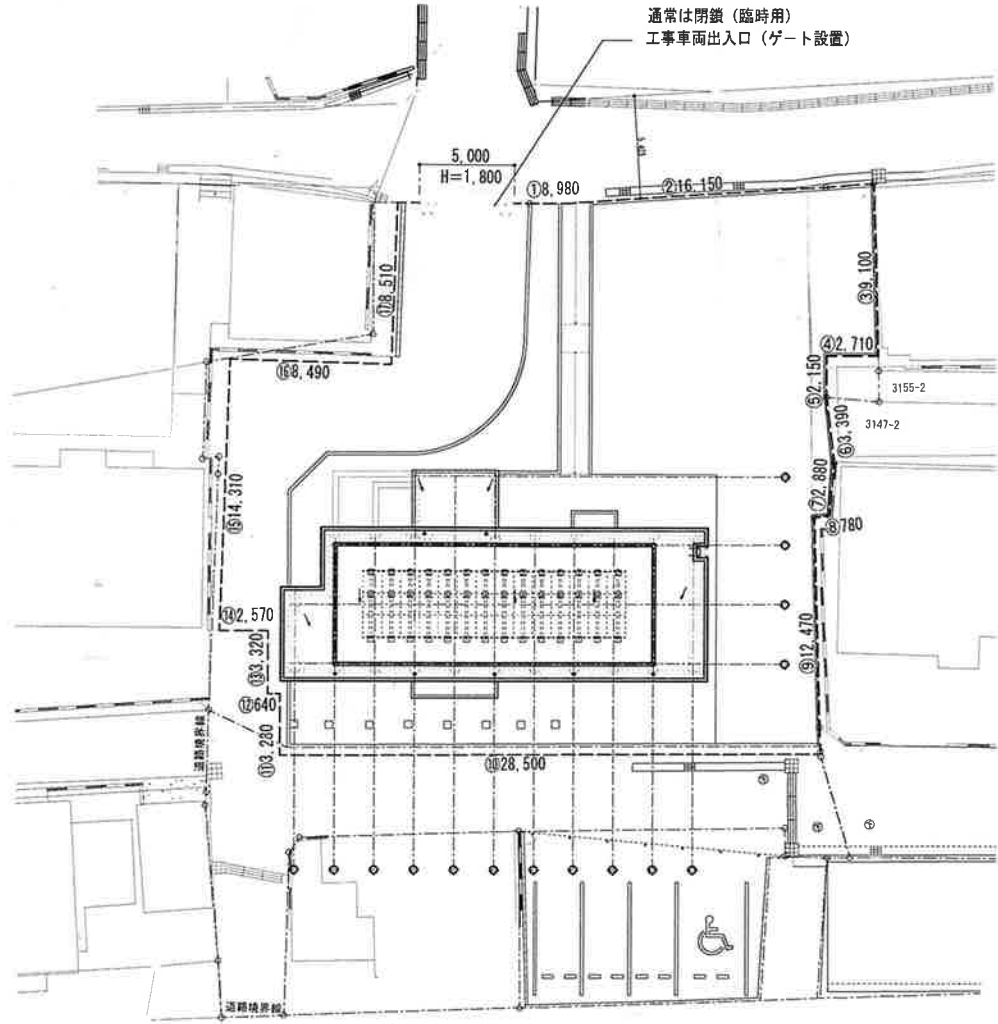


仮囲い算定表

①	8.980	⑧	0.780	⑮	14.310
②	16.150	⑨	12.470	⑯	8.490
③	9.100	⑩	28.500		
④	2.710	⑪	3.230		
⑤	2.150	⑫	0.640		
⑥	3.390	⑬	3.320		
⑦	2.880	⑭	2.570		
合計	119.670m				

施工範囲図 S=1/400

工事名称	軽便与那原駅復元新築工事	工事年度	平成 25 年度
工事場所	与那原町字与那原3148番地の1	図面名称	配置図・案内図・建築概要
発注機関	与那原町 まちづくり課	縮 尺	A-1 S=1:200 A-3 S=1:400
図面番号	A-05	図面番号	A-05
施 工	管理建築士 設 計 製 図	名 称	株式会社 宮平設計
検 印		資格者氏名	一級建築士 洲崎 常雄
		登録番号	一級建築士 第 224843 号
		所 在 地	沖縄県那覇市吉里山川町3丁目61番地

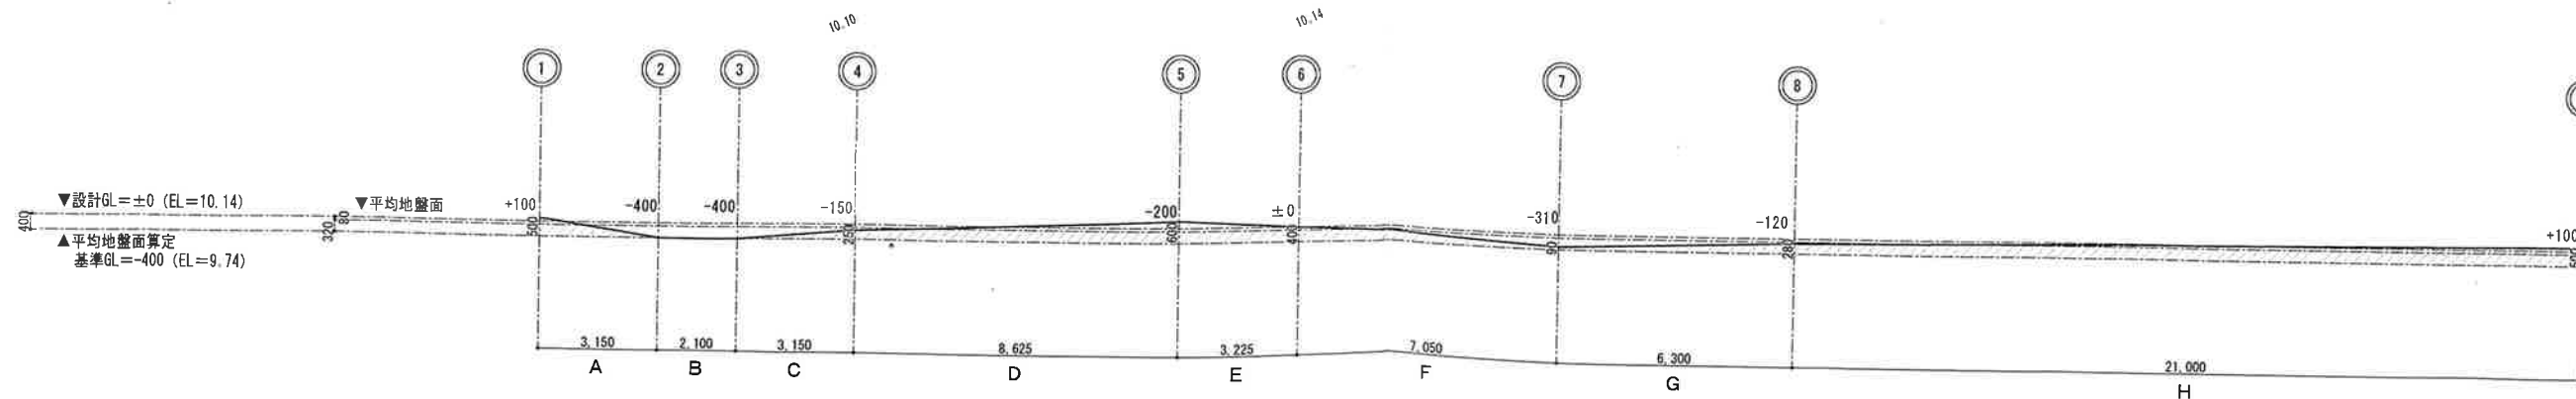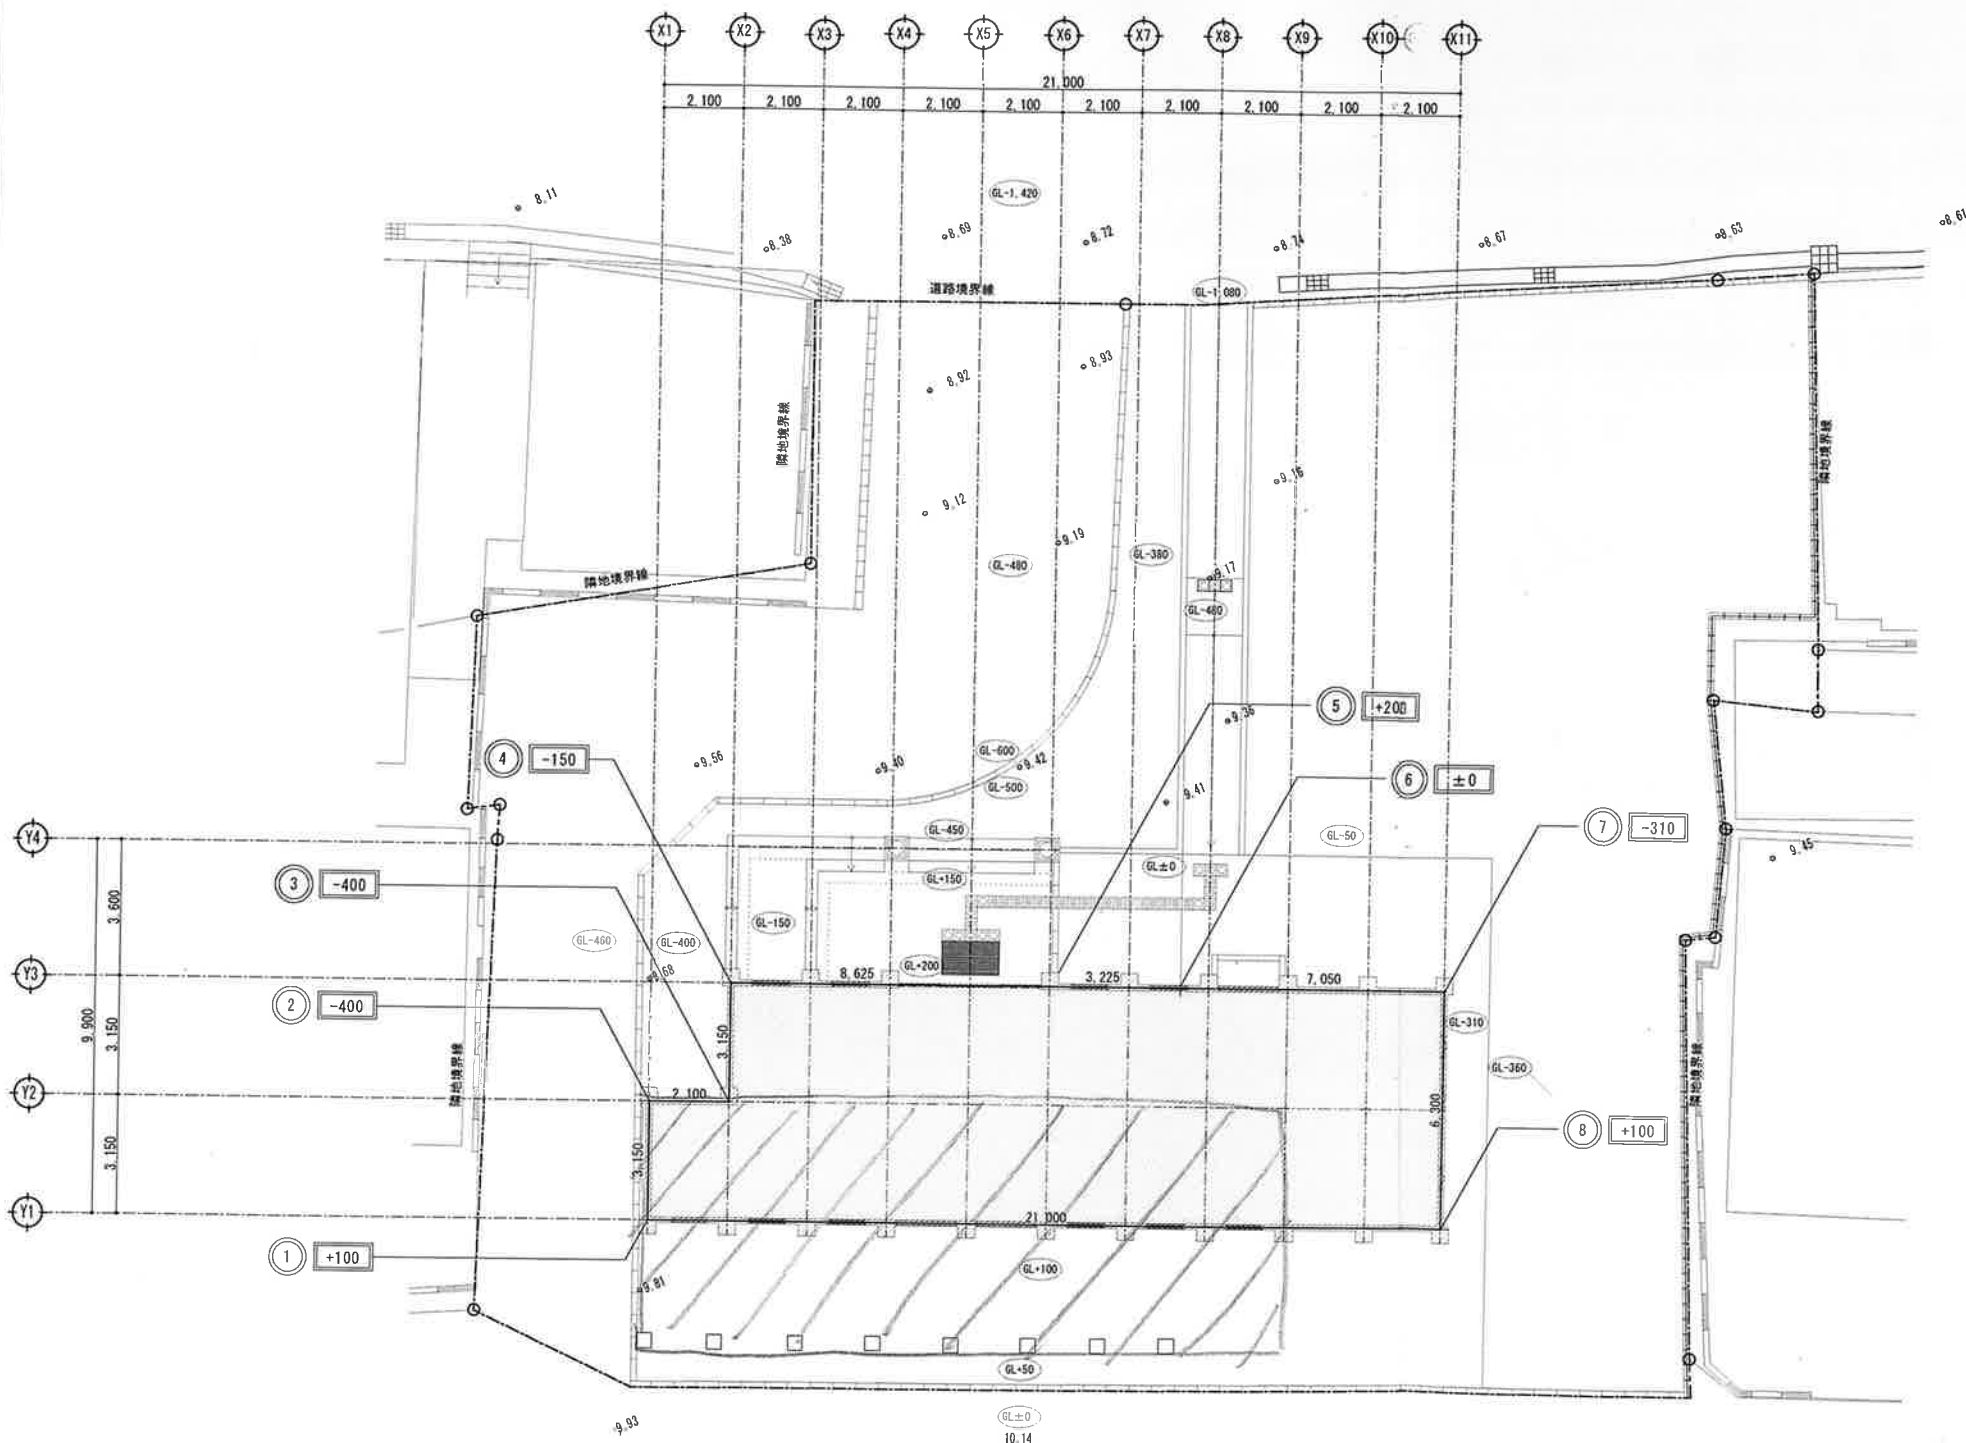

地盤面（平均地盤面）算定表					
※地盤面（平均地盤面）高さは設計GL±0を基準とし算定するものとする。					
記号	算定表				面積
					周長
A	0.50	×	3.15	×	1/2
B					2.1000
C	0.25	×	3.15	×	1/2
D	(0.25 + 0.60)	×	8.63	×	1/2
E	(0.60 + 0.40)	×	3.23	×	1/2
F	(0.40 + 0.09)	×	7.05	×	1/2
G	(0.09 + 0.28)	×	6.30	×	1/2
H	(0.28 + 0.50)	×	21.00	×	1/2
合計					17.5466 m ²
面積÷周長					0.3210 m
平均地盤面算定基準GL = 9.74 面積 ÷ 周長 = 0.32 m					
設計GL = 10.14 9.74 + 0.32 = 10.06					
※地盤面高さは設計 GL - 0.08 となる。					

工事名称	軽便与那原駅舎建築工事	工事年度	平成 25 年度
工事場所	与那原町字与那原3148番地の1	図面名称	平均地盤面算定図
発注機関	与那原町 まちづくり課	縮尺	A-1 S=1:100 A-3 S=1:200
備考		図面番号	A-08
検印	管理建築士	設計	株式会社 宮平設計
		製図	資格者氏名 一級建築士 宮平 隆雄
			登録番号 一級建築士 第 105993 号
			所在地 沖縄県那覇市首里山川町3丁目61番9号


隣地斜線制限
第一種住居地域 立上り：20m 勾配：1/1.25
地盤面からの建物最高高さ＝5,470の為
隣地斜線制限は影響無し

隣地斜線制限
第一種住居地域 立上り：20m 勾配：1/1.25
地盤面からの建物最高高さ＝5,470の為
隣地斜線制限は影響無し

接道長さ

①	10.23
②	13.61
③	2.54
④	4.60
⑤	28.08
合計	59.06m

工事名称	軽便与那原駅舎建設工事	工事年度	平成 25 年度
工事場所	与那原町字与那原3148番地の1	図面名称	配置図
発注機関	与那原町 まちづくり課	縮尺	A-1 S=1:100 A-3 S=1:200
調査		図面番号	A-11
設計	管理建築士 設計 製図	名称	株式会社 宮平設計
校印		資格者氏名	一級建築士 洲藤 常雄
		登録番号	一級建築士 第 224843 号
		所在地	沖縄県那覇市西重山川町3丁目51番9号

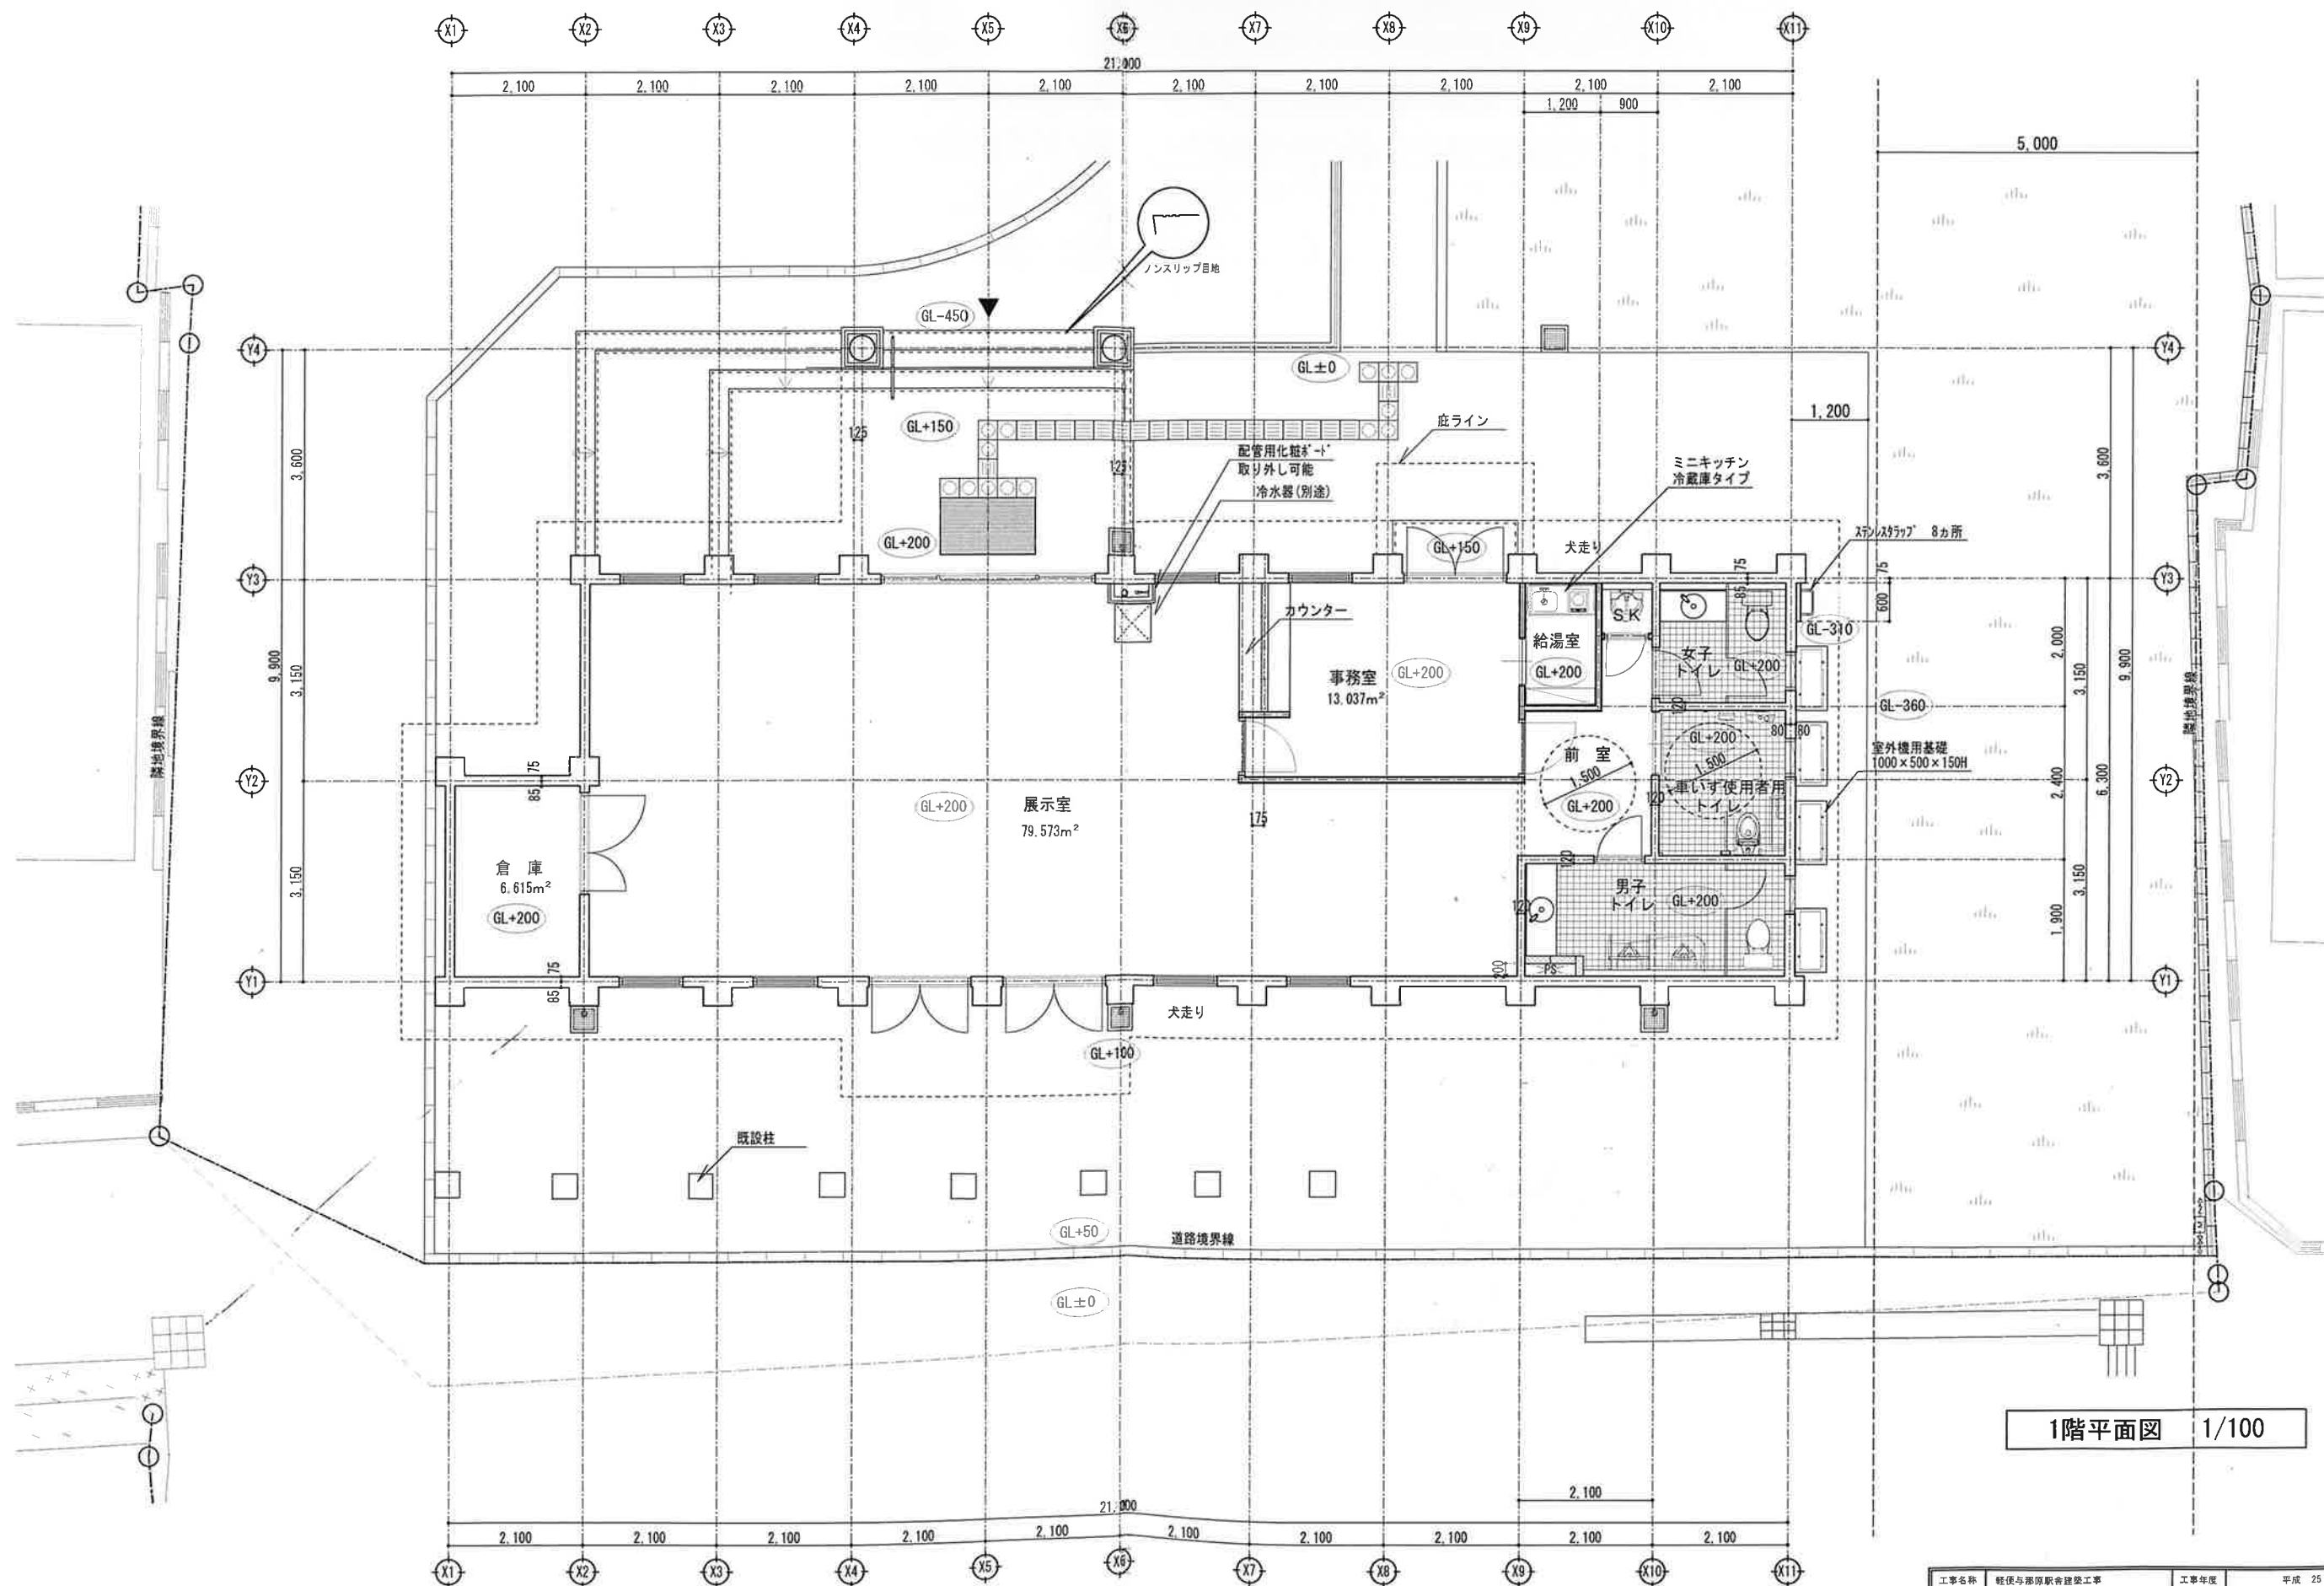


工事名称	軽便与那原駅舎建築工事	工事年度	平成 25 年度
工事場所	与那原町字与那原3148番地の1	図面名称	1階平面図
完成確認	与那原町 まちづくり課	縮尺	A-1 S=1:50 A-3 S=1:100
備考		図面番号	A-12
設計	株式会社 宮平設計	名称	株式会社 宮平設計
監理	一般建築士 洲藤 竜雄	資格者氏名	一般建築士 洲藤 竜雄
検印	一般建築士 第 224843 号	登録番号	一般建築士 第 224843 号
		所在地	沖縄県那覇市首里山川町3丁目61番9号




北側 立面図 S=1/100

記 号	仕 上
(A)	コンクリート打放し補修の上、複層塗材E
(B)	厚25~50モルタル押えの上化粧しっくい調塗装
(C)	縦樋：硬質VP管（径75）DP塗り
(E)	誘発化粧目地（巾20×15）
(F)	
(G)	
(H)	

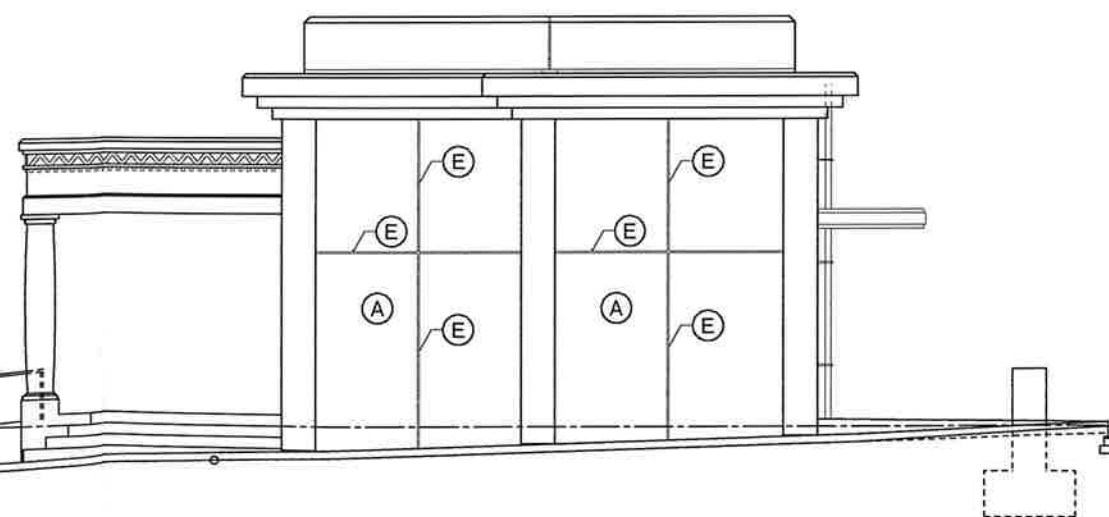


西側 立面図 S=1/100

工事名称	軽便与那原駅舎建築工事	工事年度	平成 25 年度
工事場所	与那原町字与那原3148番地の1	図面名称	北側 立面図・西側 立面図
発注機関	与那原町 まちづくり課	縮 尺	A-1 S=1:50 A-3 S=1:100
摘 要		図面番号	A-14
名 称	株式会社 宮平設計	設計者	
資格者氏名	一級建築士 洲崎 常雄	登録番号	一級建築士 第 224843 号
所在地	沖縄県那覇市宜野川町3丁目61番		

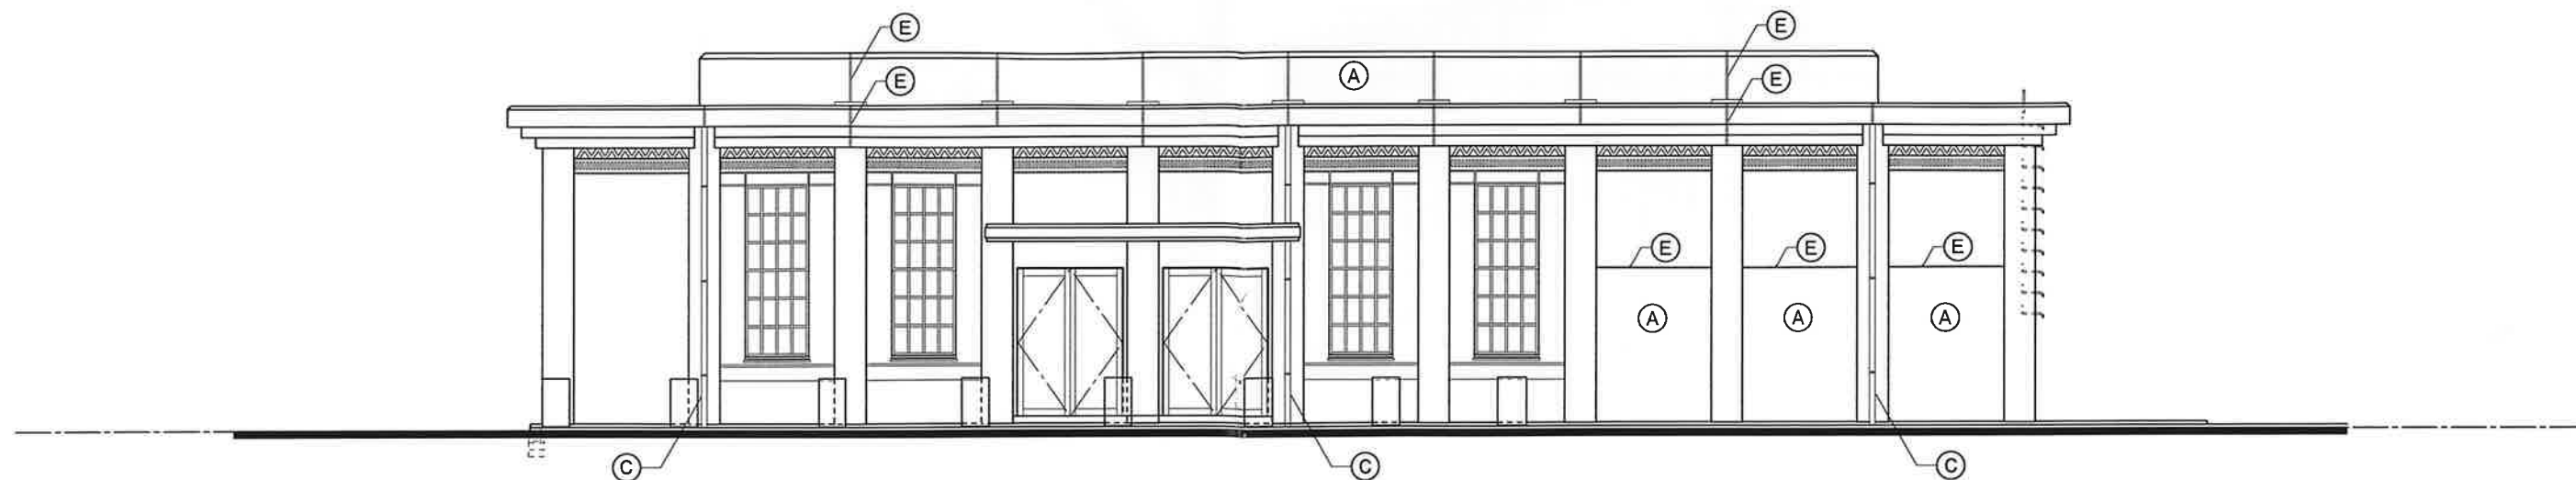

南側 立面図 S=1/100

記号	仕上
(A)	コンクリート打放し補修の上、複層塗材E
(B)	厚25~50モルタル押えの上化粧しっくい調塗装
(C)	堅樋：硬質VP管（径75）DP塗り
(E)	誘発化粧目地（巾20×15）
(F)	
(G)	
(H)	

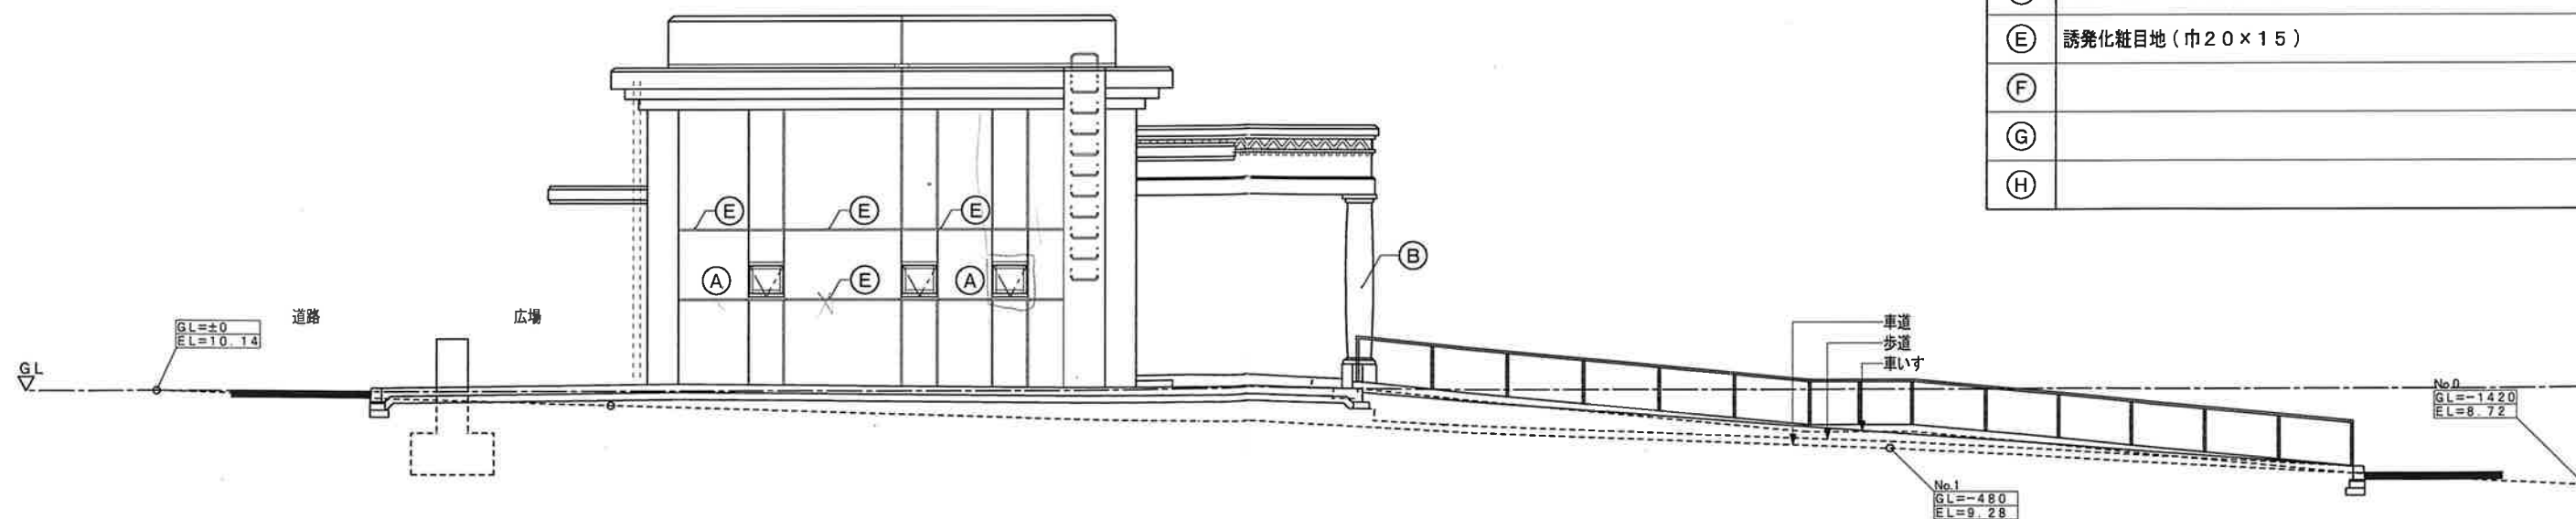

東側 立面図 S=1/100

工事名称	軽便与那原駅舎建築工事	工事年度	平成 25 年度
工事場所	与那原町字与那原3148番地の1	図面名称	南側 立面図・東側 立面図
発注機関	与那原町 まちづくり課	縮尺	A-1 S=1:50 A-3 S=1:100
備考		図面番号	A-15
検印	管理棟 監工 設計 製図	名称	株式会社 宮平設計
		資格者氏名	一級建築士 洲崎 常雄
		登録番号	一級建築士 第 224843 号
		所在地	沖縄県那覇市首里山川町3丁目61番9号