


那覇広域都市計画地区計画の変更
東浜地区
(与那原町決定)
計画図

A1 : S=1/2,500 A3 : S=1/5,000

中 城 湾

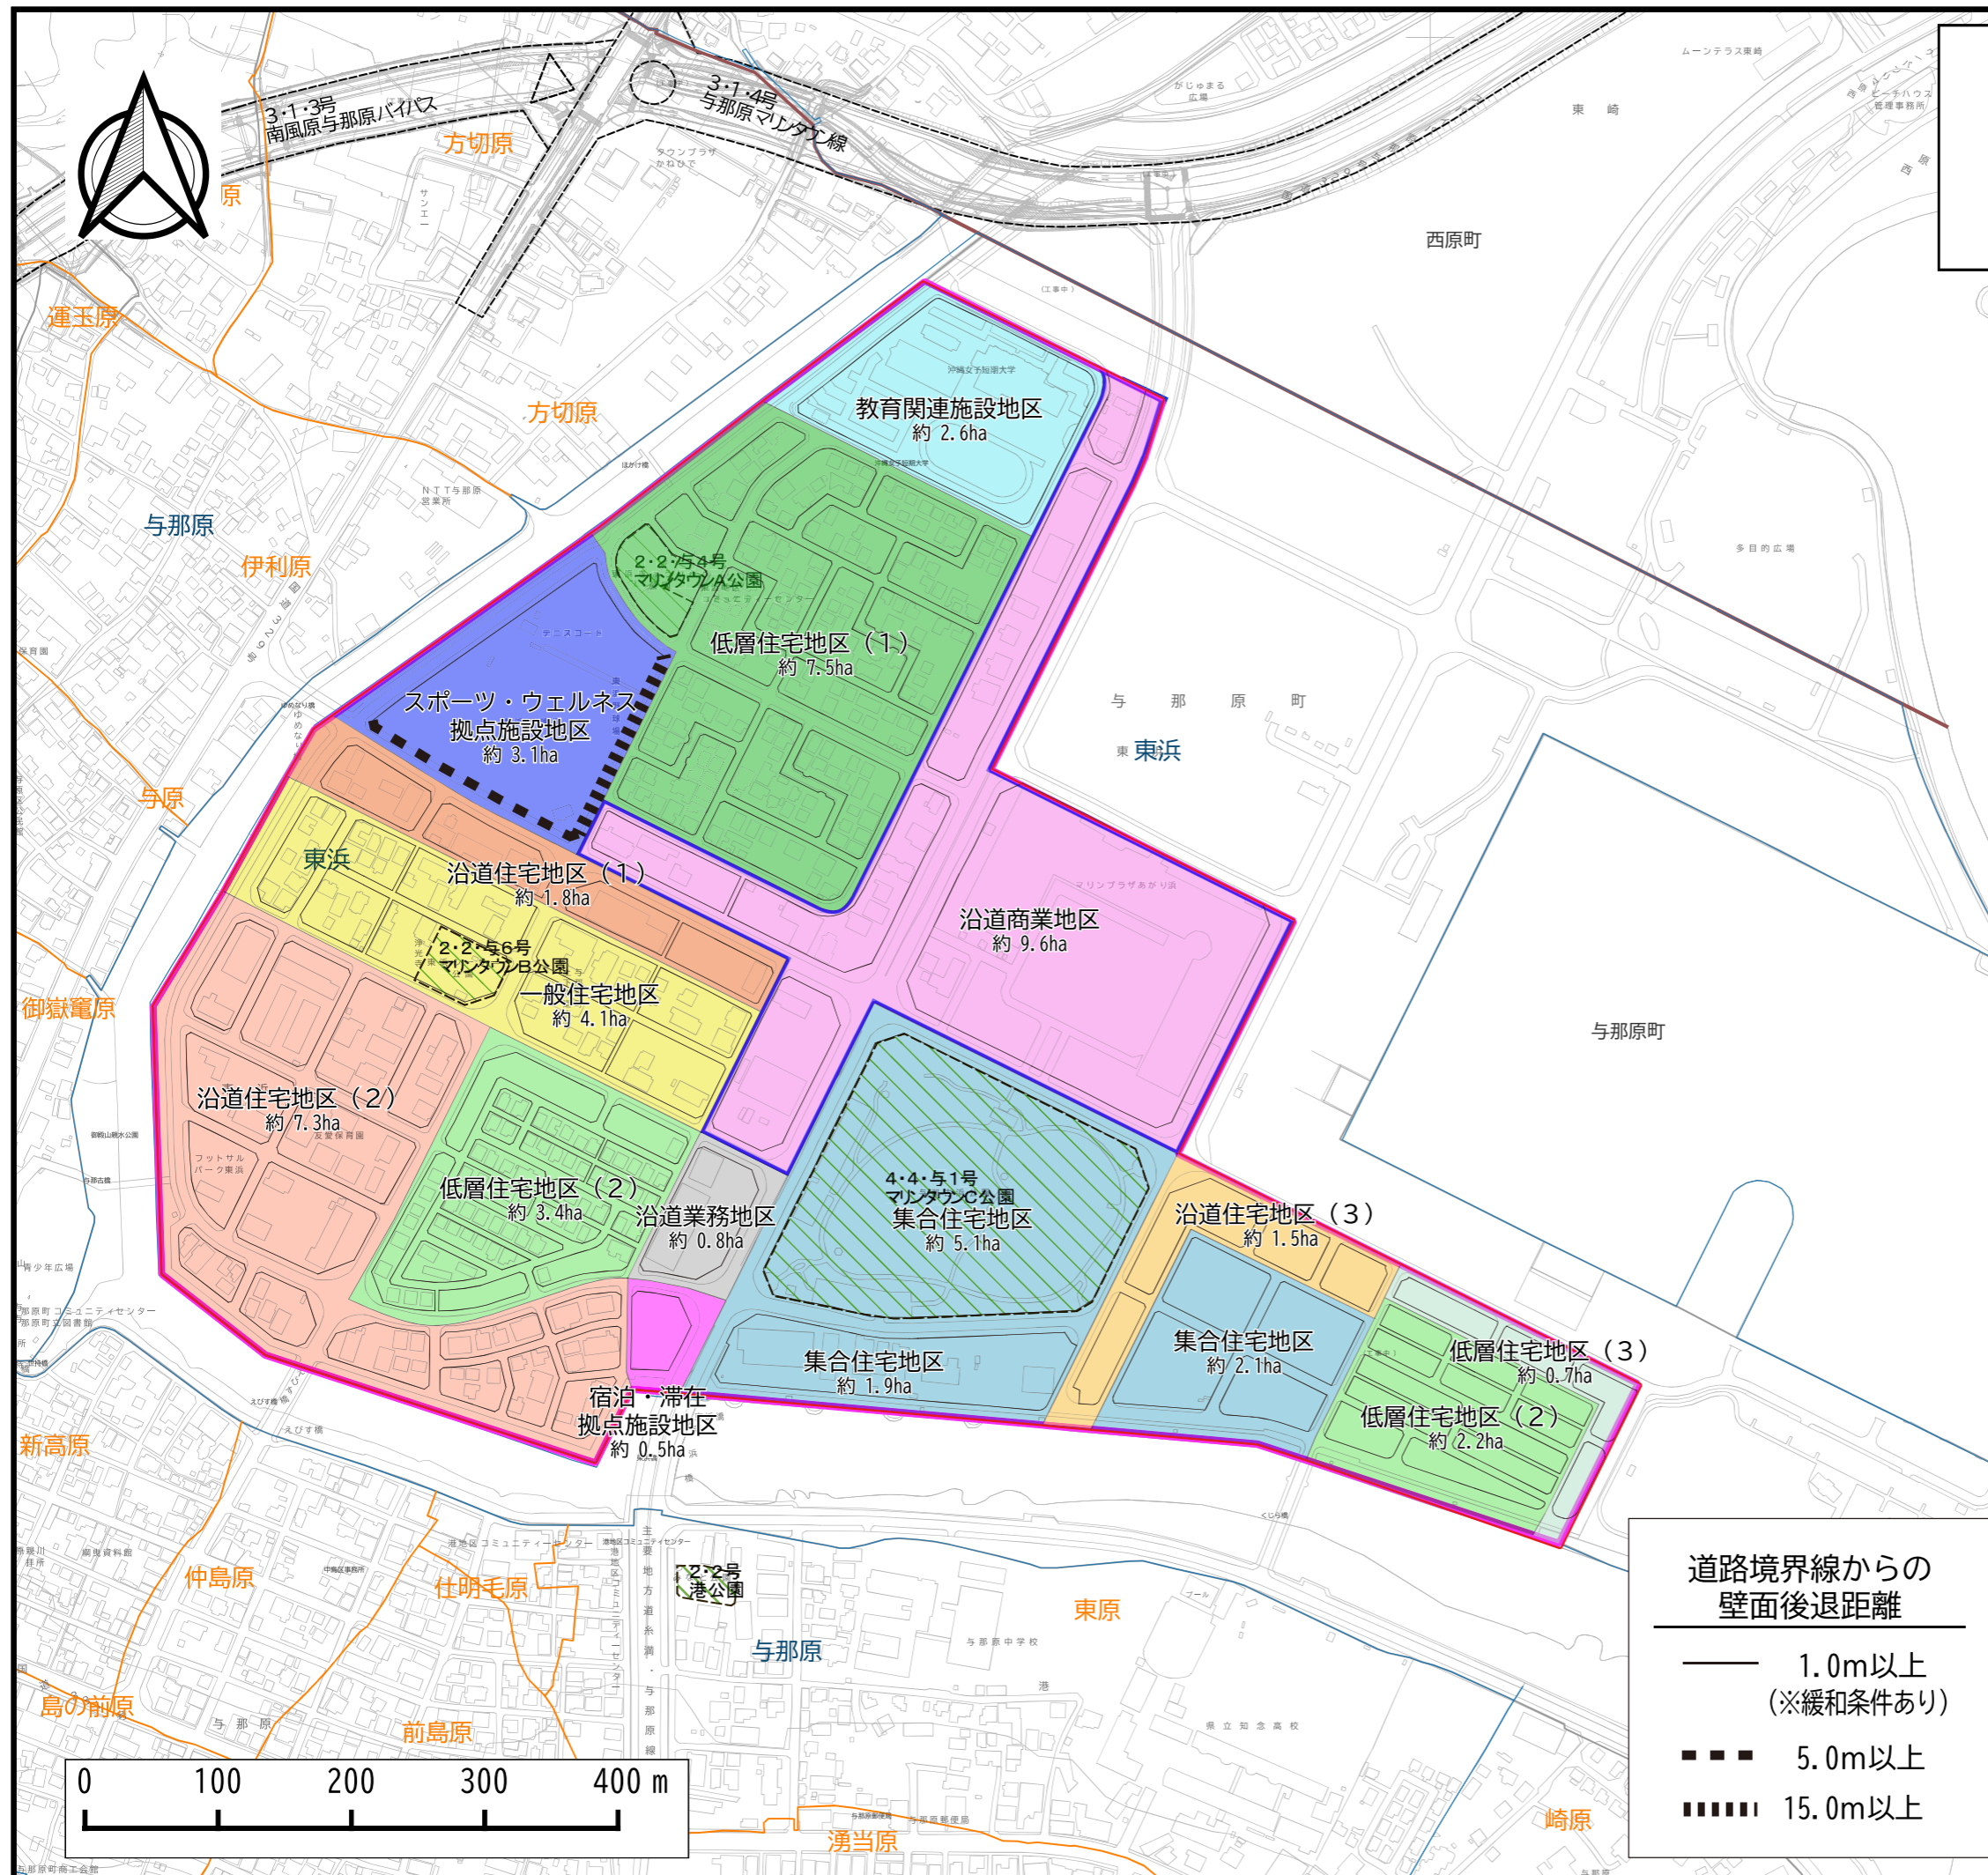

凡 例

- 今回地区計画を変更する区域
- 低層住宅地区 (1)
- 低層住宅地区 (2)
- 低層住宅地区 (3)
- 集合住宅地区
- 一般住宅地区
- 沿道住宅地区 (1)
- 沿道住宅地区 (2)
- 沿道住宅地区 (3)
- 沿道業務地区
- 沿道商業地区
- 教育関連施設地区
- 宿泊・滞在拠点施設地区
- スポーツ・ウェルネス拠点施設地区
- 準防火区域
- 都市計画道路
- 都市計画公園
- 小字界
- 大字界
- 隣接市町境界線

道路境界線からの
壁面後退距離

- 1.0m以上
(※緩和条件あり)
- 5.0m以上
- 15.0m以上

