西原町庁舎等複合施設

西原町役場
西原町 町民交流センター

Nishihara Town Office
Nishihara Community Center





施設西側

コンパクトで多機能な複合施設

【庁舎】

町民の安心・安全な暮しを支える拠点となり、人に優しく、
地球環境に配慮した、機能的で町民に開かれた庁舎

● 窓口機能 ● 執務機能 ● 議会機能 ● 防災機能 ● 町民サービス機能 ● 施設管理機能

【保健センター】

乳幼児から高齢者まで生涯を通じた
健康づくりの拠点

● 集団検診機能 ● 予防接種機能
● 相談機能 ● 健康づくり支援機能

【さわふじ未来ホール】

町民の文化・芸術活動の創造、発表、
鑑賞の場となる交流拠点

● 発表機能 ● 鑑賞機能 ● 集会機能
● 展示機能 ● 交流機能

町民交流センター

【地域防災センター】

災害時における迅速な情報伝達と避難場所等を備えた町民の防災拠点

● 備蓄機能 ● 貯水機能 ● 避難所機能 ● 放送通信機能 ● 非常用発電機能


全体に共通する機能

● ユニバーサルデザイン ● 高度情報化への対応 ● 環境負荷の低減 ● 免震構造



施設南側



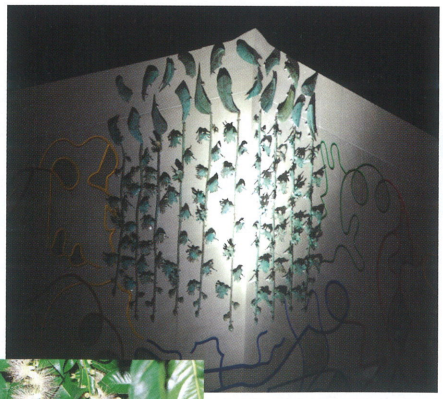

外壁の北面、西面に描かれたレリーフはアルゼンチン出身で県系 2 世の彫刻家ゴヤ・フリオさんの作品。大きさは横 45 メートル、縦 7.5 メートルでテーマは「夢想」。海と空の間で 6 人の男女が音楽に合わせて踊る様子をイメージしています。北壁と西壁の境には西原町の花木であるサワフジ（サガリバナ）が銅板であしらってあり、夜間はライトアップされます。



車寄



サワフジ

西原町の花木であるサワフジ（サガリバナ）を、兼久川の両岸に植栽しました。





ちわ
致和橋

琉球王朝第二尚氏王統の始祖・尚円王ゆかりの地「内間御殿」にある「致和」の石碑にちなんで名づけられました。「致和」とは世の中が穏やかで平和なようすを意味します。

Floor
1

1階 利便性を考慮し窓口部門を集約配置

1 階には来庁者の利用がもっとも多い、住民サービス、窓口、相談、情報提供部門を集約。接客スペースには親近感が生まれるローカウンターを設置しました。またプライバシーに配慮した相談室があります。

総合案内／町民生活課／健康推進課／介護支援課／福祉課／税務課／教育総務課／教育長室／会計課／支払窓口



健康推進課・町民生活課



エントランスホール・総合案内



支払窓口・会計課



記載台



1階フロア全景



税務課・教育総務課



教育長室



エレベーターホール

Floor 2

2階 まちづくりと政策調整部門を効率よく連携

2 階は建設、産業などのまちづくりにかかわる部門と、町長、副町長、総務など行政の中枢管理部門を集約し、横断的な連携が図れるように配置しました。

企画財政課／都市整備課／土木課／上下水道課／産業課／農業委員会／総務課／選挙管理委員会／プロジェクト推進室／町長室／副町長室／応接室



土木課・都市整備課



総務課・選挙管理委員会



管理扉／色ガラスは琉球ガラスを使用しています。



企画財政課



町長室



応接室



書庫



総合監視盤（総務課）

Floor
3

3階 多目的な利用が可能な議場

3階は議会部門のフロア。議場の椅子や机の配置は、自由に変形できるフラットな構造となっており、ミニコンサートや映画鑑賞など多目的に利用することができます。

議場／傍聴席／全員協議会室／委員会室／議会事務局／正副議長室／監査室／図書室／会議室／町民ロビー／議員サロン



議場





傍聴席
車椅子リフト



傍聴席



議員サロン



監査室



正副議長室・監査室



正副議長室



議会事務局

町民交流センター

さわふじ未来ホール

Floor 1

町民の文化・芸術活動の創造、発表、鑑賞の場となる交流拠点


505人収容のさわふじ未来ホールは、文化、芸術活動の発表、展示をはじめ、町の公的行事、各種集会といった交流イベントなど、町民の文化・交流の拠点として多目的に利用することができます。



さわふじ未来ホール



さわふじ未来ホール（前席）

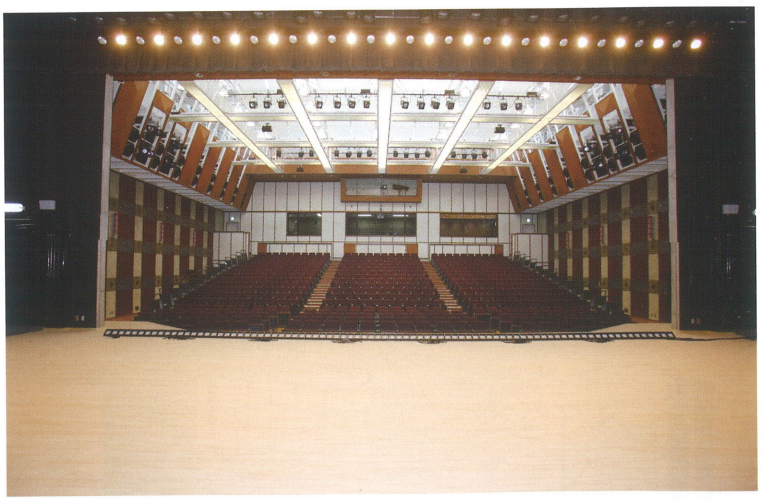

さわふじ未来ホール（舞台より）




照明・音響調整室



アーティストラウンジ




楽屋

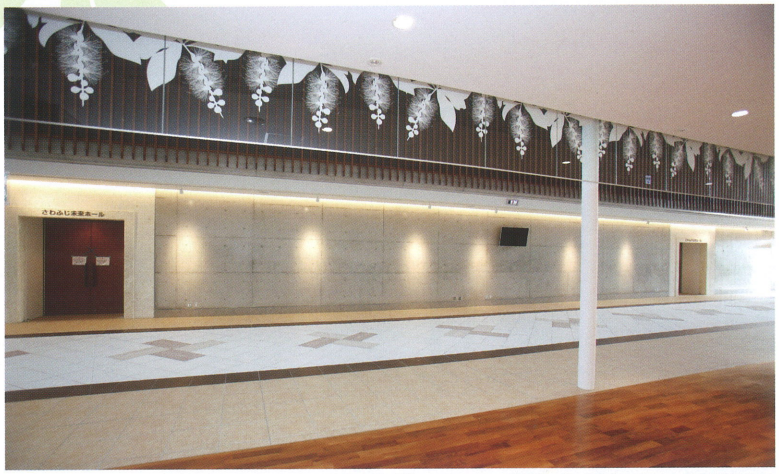

町民ギャラリー側から見たホール出入口



アーティストロビー・楽屋

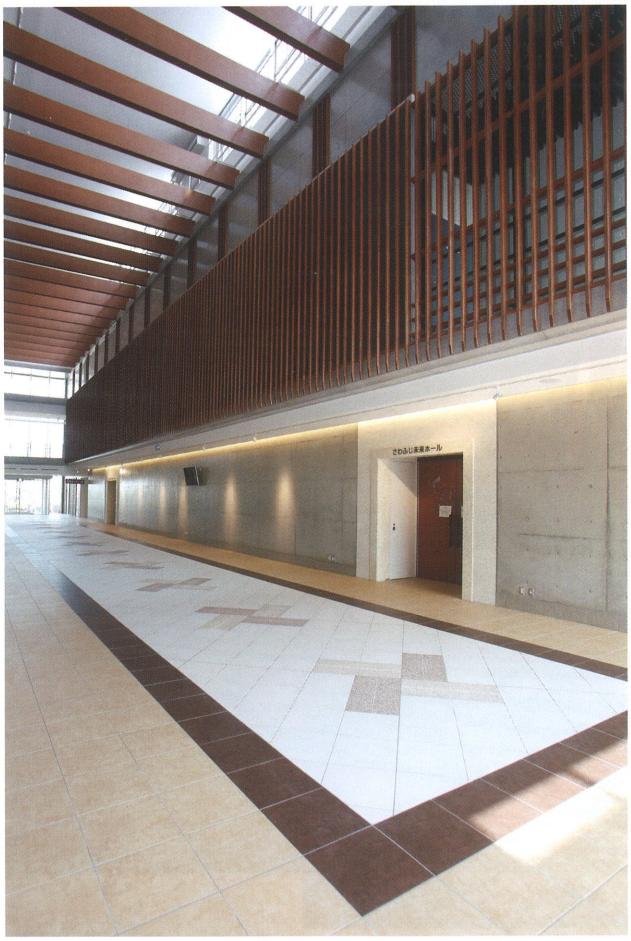

ホール前の町民広場



町民ギャラリー

町民交流センター

保健センター

Floor 1

乳幼児から高齢者まで生涯を通じた健康づくりの拠点

保健センターは、西原町の保健事業における集団健診、予防接種、保健・子育て相談、健康づくり支援など、乳幼児から高齢者まで生涯を通じた健康づくりに対応する施設です。



保健センター（中ホール）



プレイルーム



診察室



授乳室



栄養指導室



多目的に使用できる和室



幼児用トイレブース



ベビーチェア・
幼児用便座付トイレブース



保健相談室



多目的トイレ

町民交流センター


地域防災センター

Floor 2

地域防災センターには災害時に町民へ迅速で正確な情報を伝達する防災情報室、迅速で的確な対策を講じるための災害対策室のほか、一時避難スペース、物資の備蓄スペースが確保されています。



災害対策室

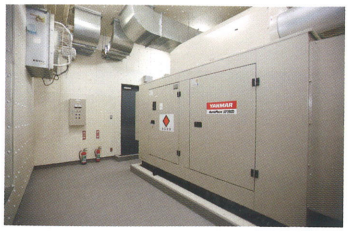

発電機室



防災情報室

町民交流センター

公文書資料室

Floor 3

公文書資料室は、西原町が作成・保存している公文書のうち、保存期間が満了した公文書の中から評価・選別した将来にわたって重要な価値を有する公文書や、その他の資料を長期保存し、一般の方々に資料を広く利用・活用していただくための施設です。



公文書資料室

太陽光発電設備

Floor R

屋上に 150kW の太陽光発電パネルを設置し、自然エネルギーを活用するとともに、
雨水利用など環境に配慮した施設となっています。



太陽光発電パネル



パワーコンディショナー

免震構造

Floor B

施設は地域の防災拠点となることから免震構造を採用しました。免震層に設置した免震部材は
薄いゴム層と鉄板を交互に積層することにより、「上下（鉛直）方向には硬く、水平方向には柔らかい」性能を
発揮します。鉛直方向には建物を支える機能を、水平方向には地震の揺れを吸収する機能を有しています。



高減衰ゴム系積層ゴム支承




弾性すべり支承


Floor Guide

フロアガイド

町民の安心・安全な
暮らしを支え、
西原町のシンボルとして
人に優しく、
多彩に機能します。

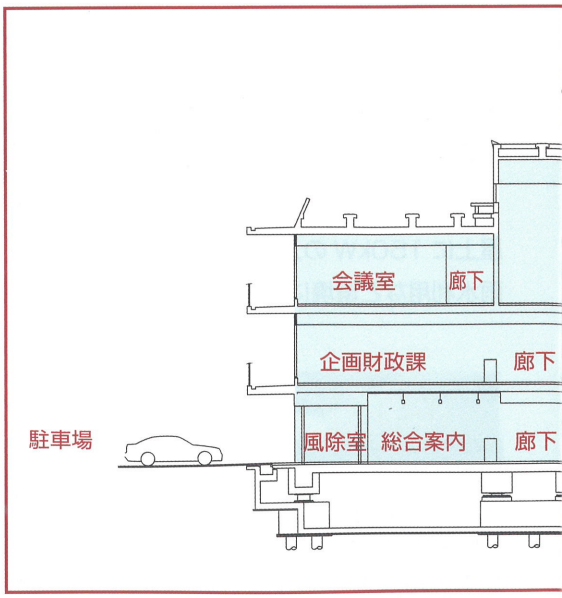


Floor 1

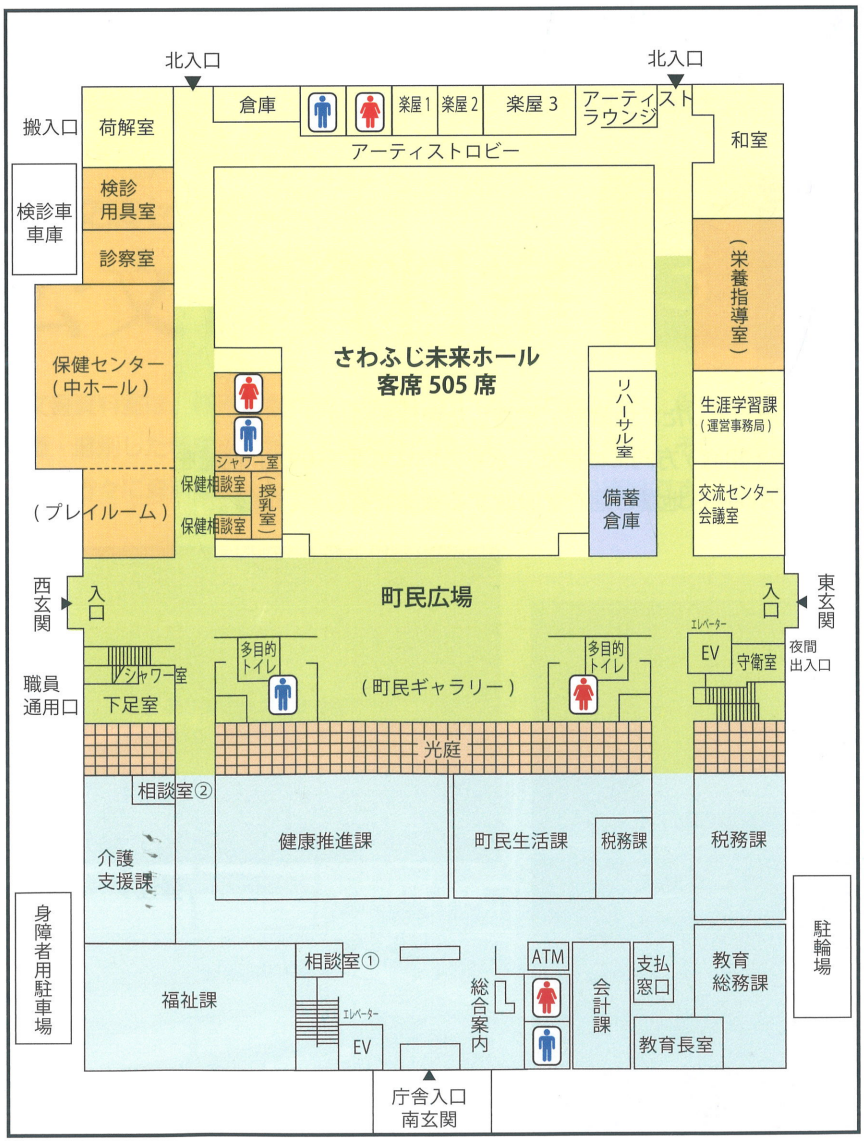

Floor 2




■建築物断面図

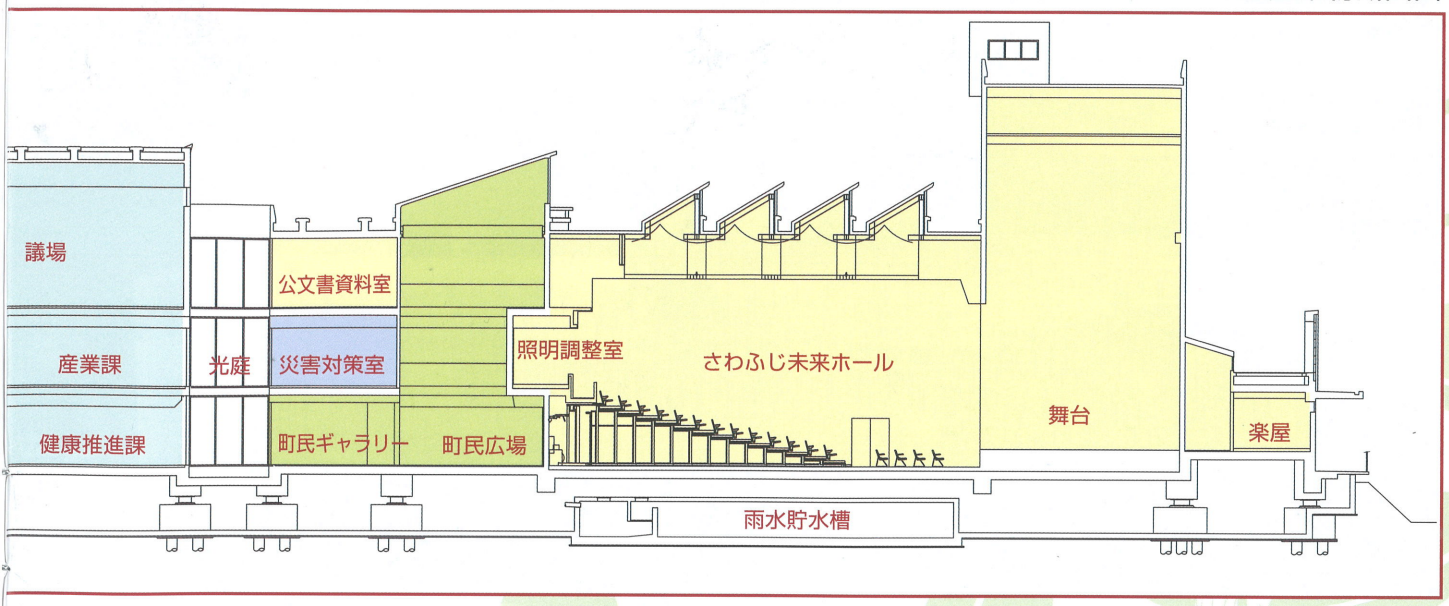


凡例

- 庁舎
- 地域防災センター
- さわふじ未来ホール・公文書資料室
- 保健センター
- 広場・廊下・トイレ等
- 電気設備・機械設備等

Floor 3

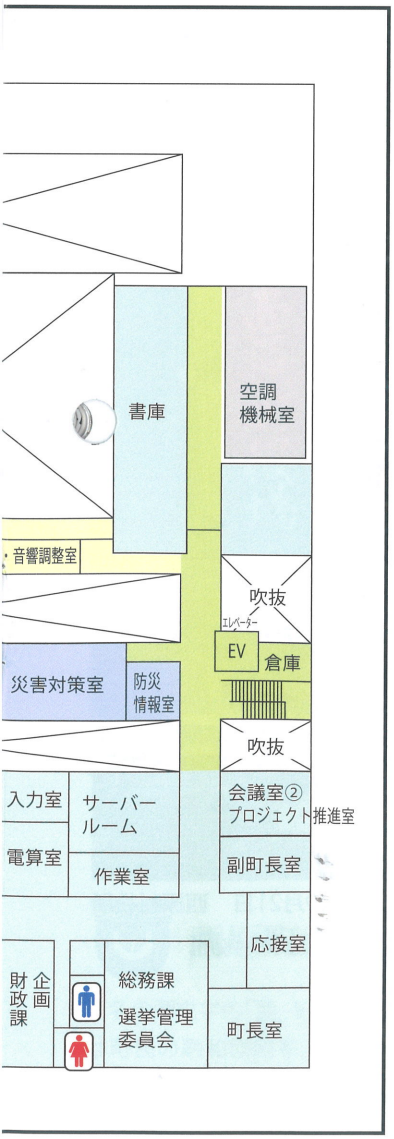

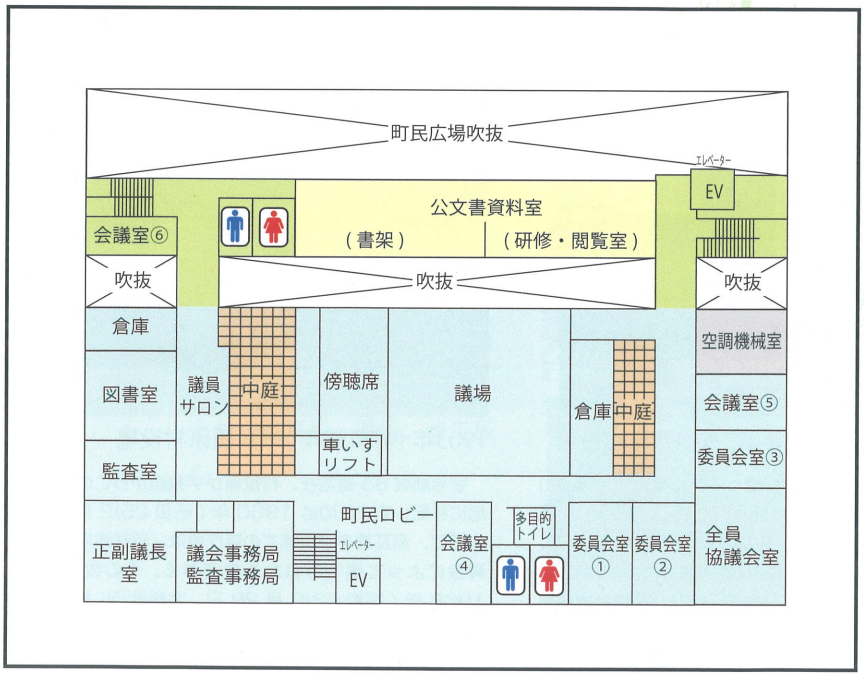

西原町歌

作詞　岡本淳三
作曲　渡久地政一

1
太平洋を　越えてくる
潮のかおりの　さわやかさ
デイゴの花の　ほほえみに
かがやく空よ　野よ海よ
ああ　西原は　わがまちは
永久の幸福　誓うまち

2
西原富士を仰ぎ見る
眉に希望の　陽がおどる
働く汗に　こたえつつ
豊かに育つ　さとうきび
ああ　西原は　わがまちは
若い息吹が　はずむまち

3
人の和かたく　結び合い
めざす理想の　まちづくり
歴史にかおる　ふるさとに
文教の鐘　鳴りわたる
ああ　西原は　わがまちは
栄え果てなく　伸びるまち








施設概要

名　　称	西原町庁舎等複合施設
所 在 地	西原町字与那城 140 番地の 1
設　　計	有限会社長谷部建築研究所 株式会社 松田・伸設計 JV
工　　期	着工 2012 年 9 月 完成 2014 年 2 月
総事業費	約 37 億円（調査・設計・用地・補償等含む）
用途地域	市街化調整区域
用　　途	庁舎（庁舎、地域防災センター、町民ホール、保健センター）
敷地面積	14,303.7 ㎡
階　　数	地上 3 階建て
最高高さ	21.8m
建築面積	4,657.5 ㎡
延床面積	8,205.9 ㎡
構　　造	鉄筋コンクリート造、一部鉄骨　（基礎免震）
駐 車 場	自動車（一般 約 310 台　　公用車 約 40 台）
駐 輪 場	自転車・バイク 約 30 台


案内図

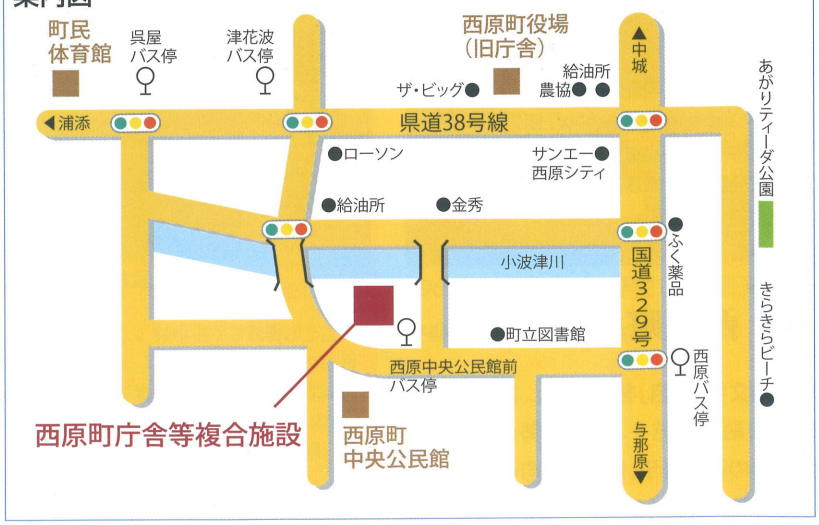

お問い合わせ先：西原町総務部プロジェクト推進室
TEL 098-945-5011（代）

平成26年（2014年）4月発行

さわふじ未来ホール　舞台平面図 <縮尺1/100:A3>

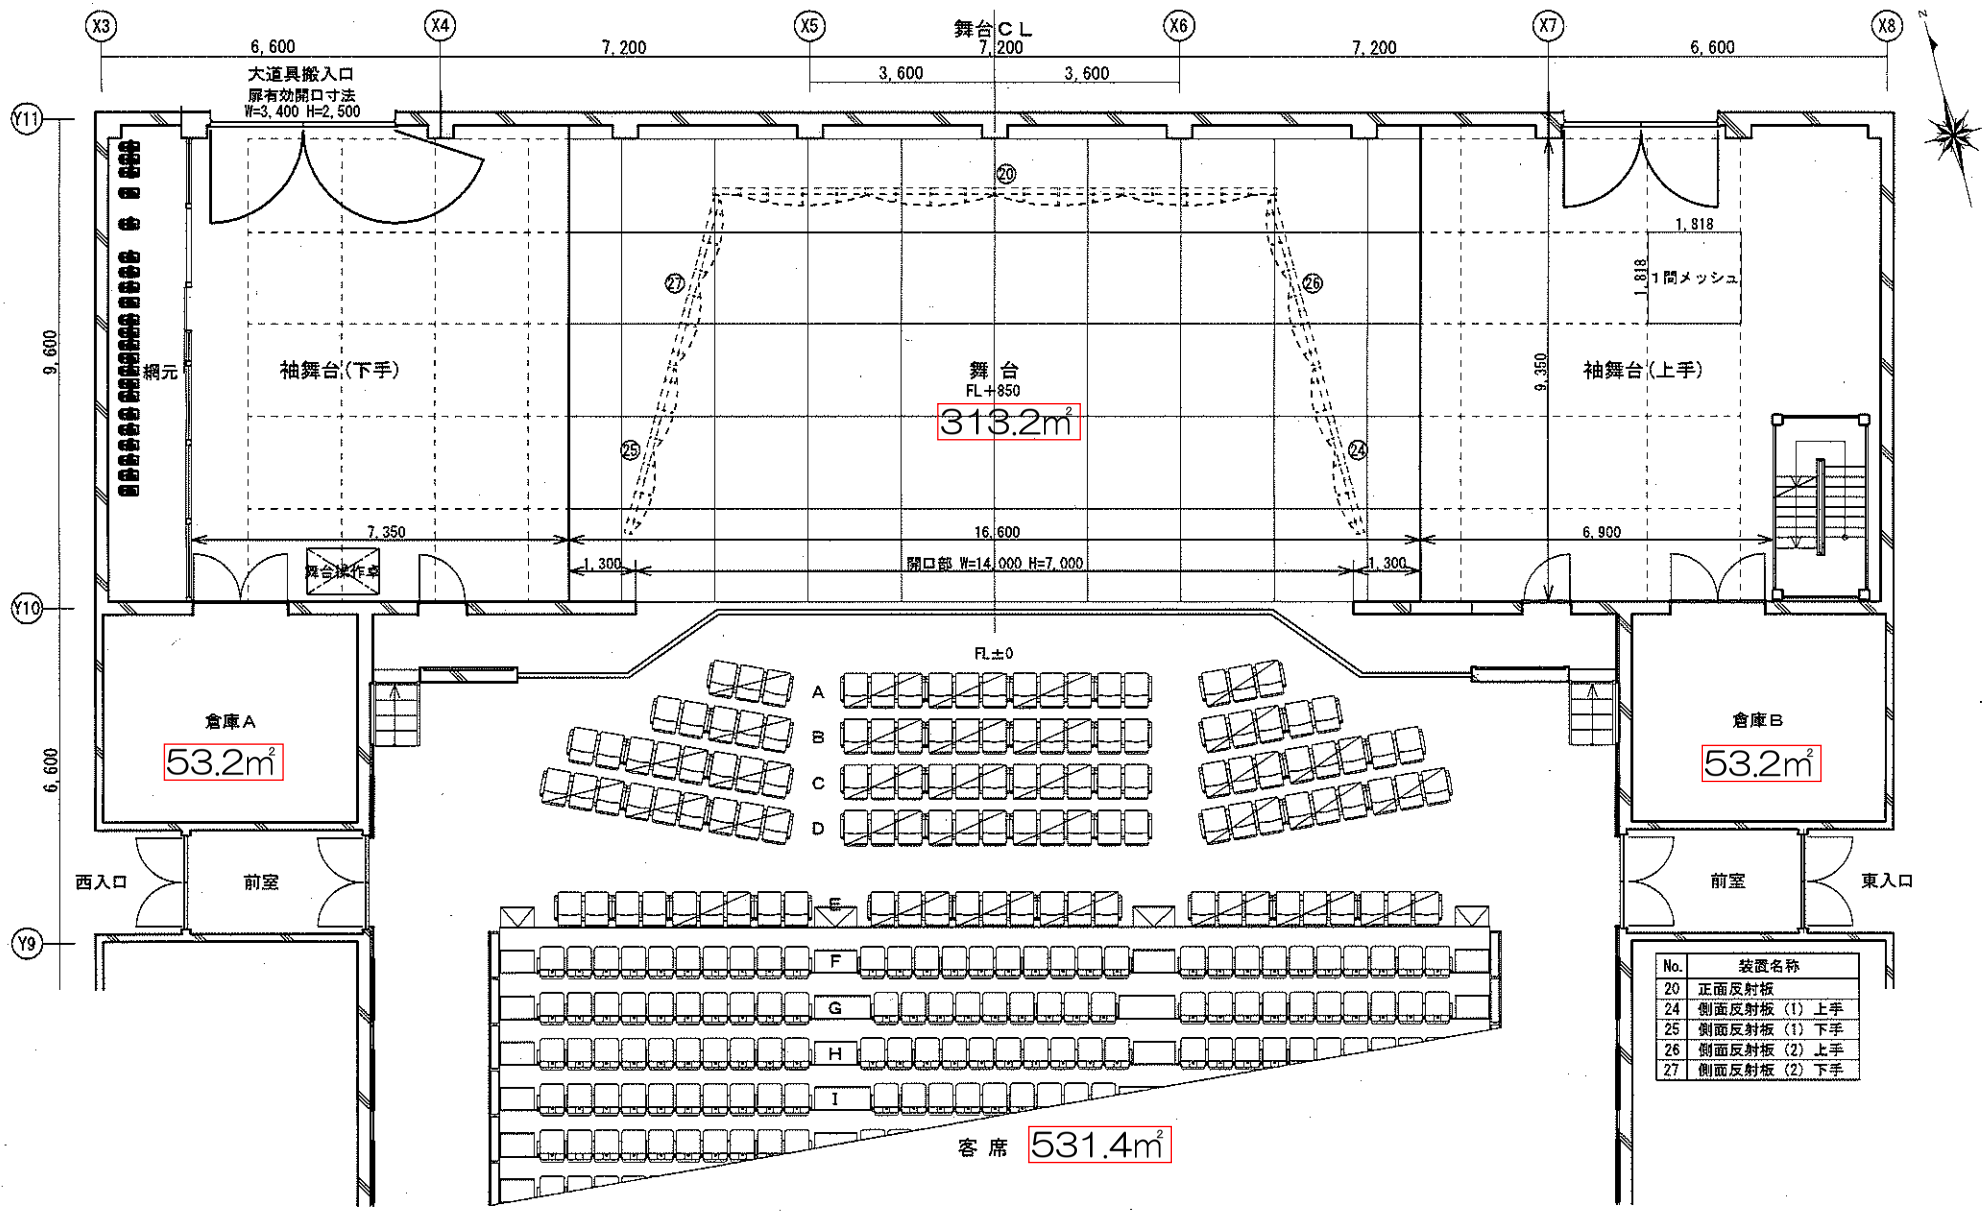


No.	装置名称
20	正面反射板
24	側面反射板（1）上手
25	側面反射板（1）下手
26	側面反射板（2）上手
27	側面反射板（2）下手

さわふじ未来ホール　舞台・ホール断面図 <縮尺1/100:A3>


記号	名称
LH	ロアーホリゾントライト
BL	ボーダーライト
1S	第1サスペンションライト
2S	第2サスペンションライト
UH	アッパーホリゾントライト
FR下	フロントサイドライト（下手）
1CL	第1シーリングライト
2CL	第2シーリングライト
PIN	フォローピンスポットライト

No.	装置名称
1	緞帳
2	暗転幕
3	袖幕（1）
4	（一文字幕（1）併設）ボーダーライト
5	サスペンションライト（1）
6	バトン（1）
7	袖幕（2）
8	一文字幕（2）
9	天井反射板（1）
10	引割幕
11	スクリーン（300インチ）
12	サスペンションライト（2）
13	一文字幕（3）
14	バトン（2）
15	天井反射板（2）
16	バトン（3）
17	松葉目
18	袖幕（3）
19	（一文字幕（4）併設）アッパーホリゾントライト
20	正面反射板
21	バトン（4）
22	大黒幕
23	ホリゾント幕
25	側面反射板（1）下手
27	側面反射板（2）下手

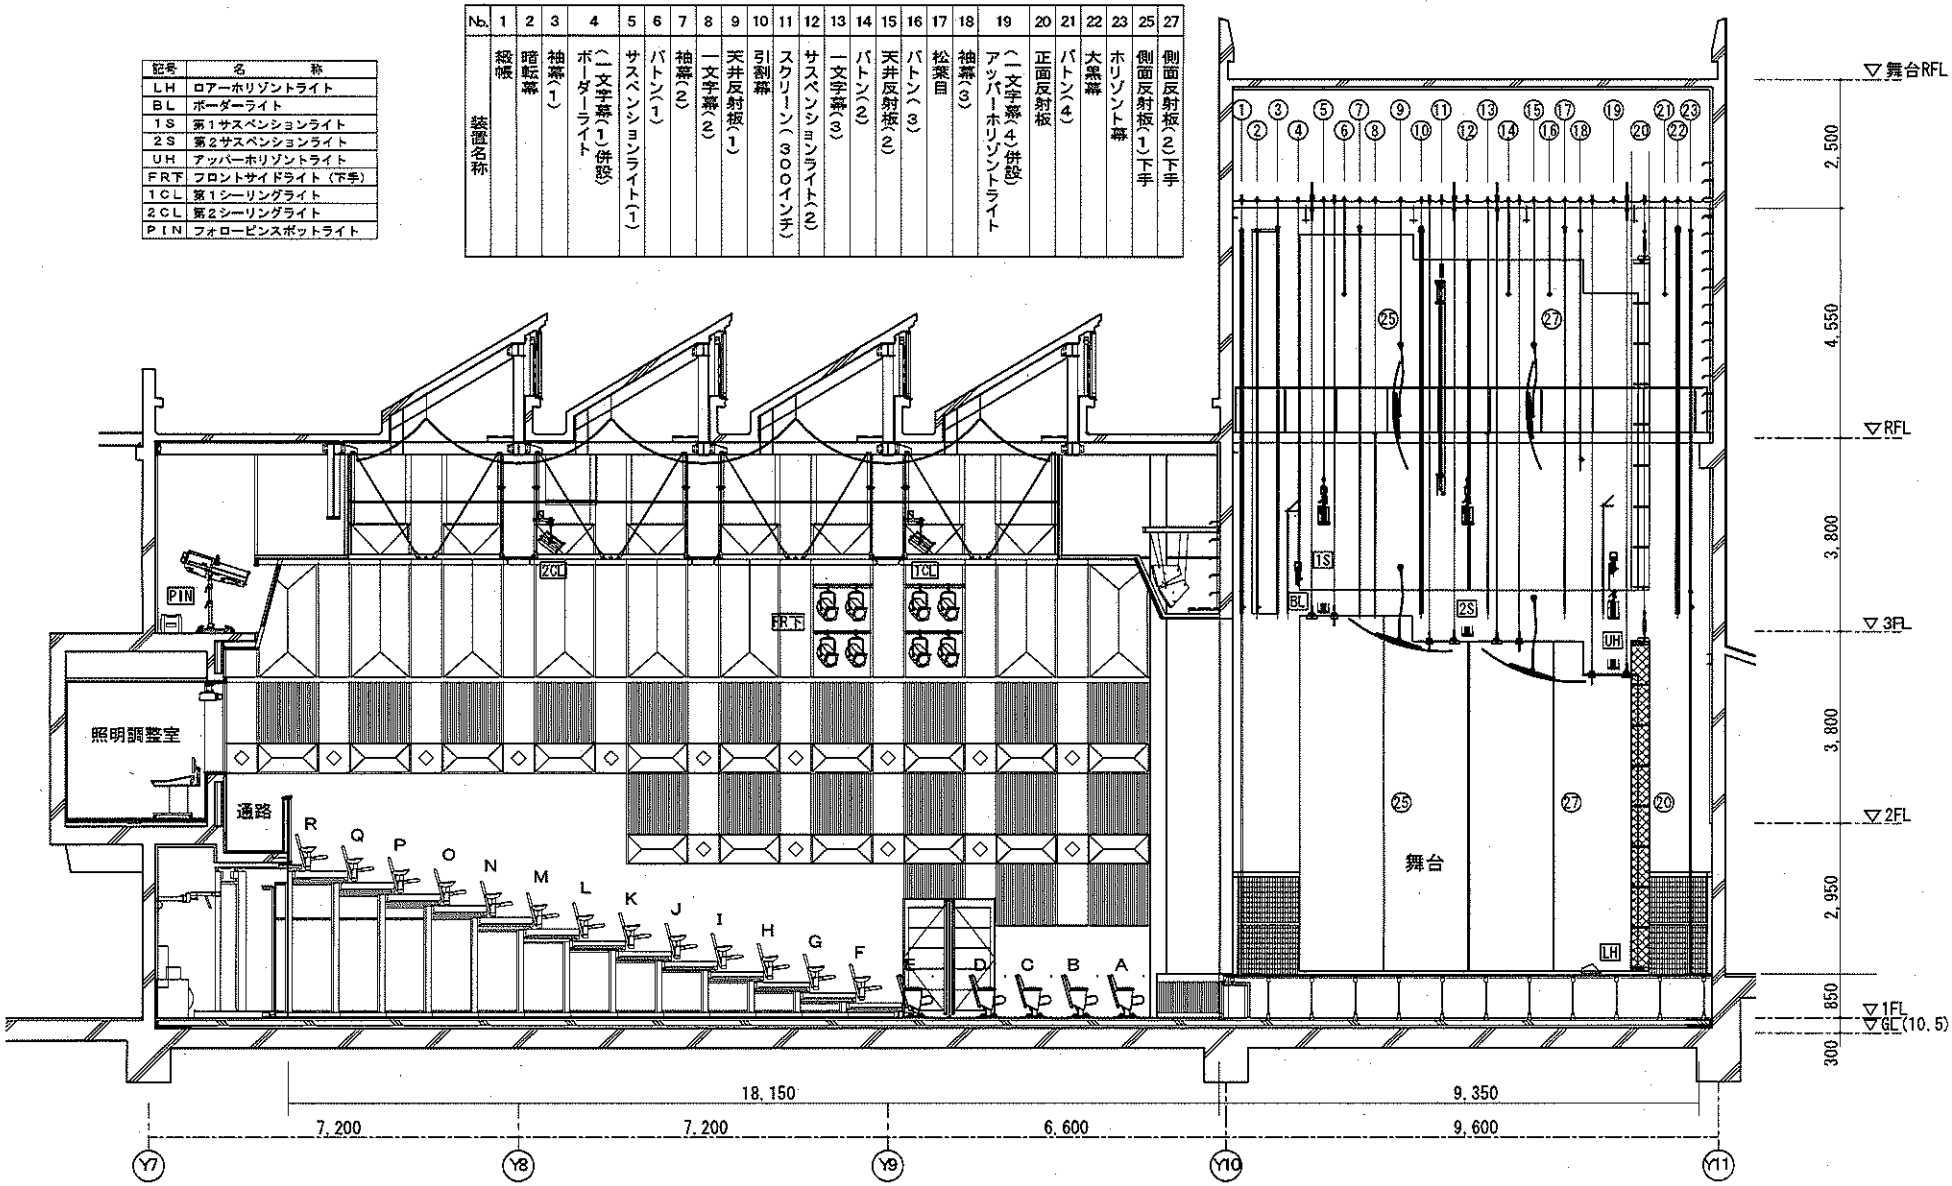


さわふじ未来ホール　客席パターン平面図・断面図

客席Ａ（505席）

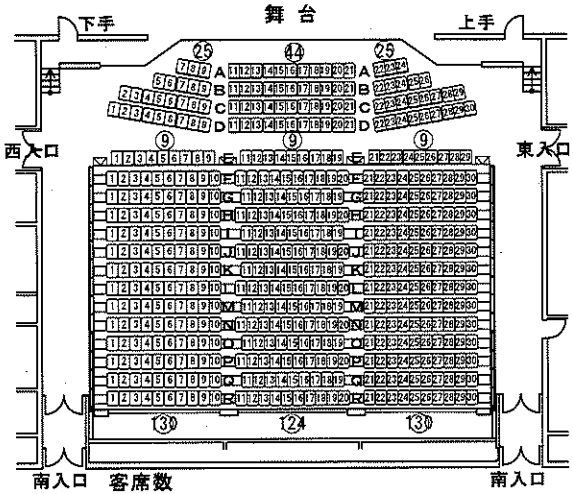


客席数

移動席	A～E席	121席
電動式可動席	F～R席	384席
合計	A～R席	505席

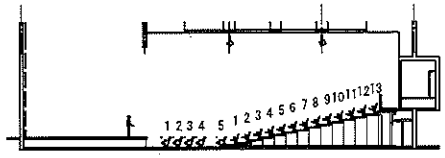


客席Ｂ（384席）

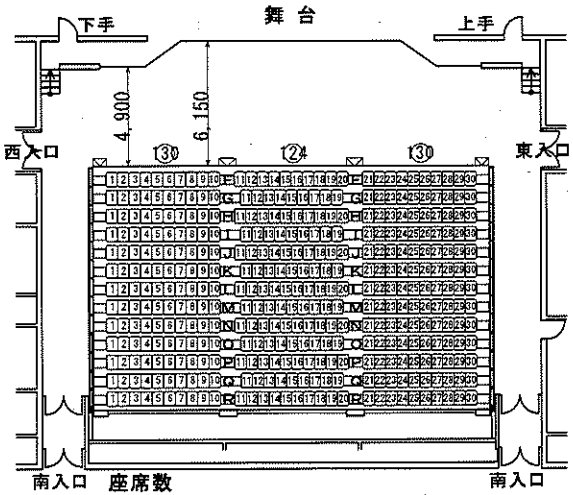

座席数

電動式可動席　F～R席　384席

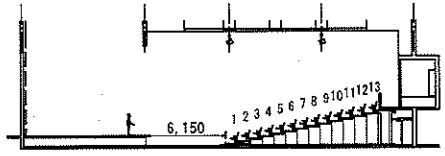

客席Ｃ（平土間）

