
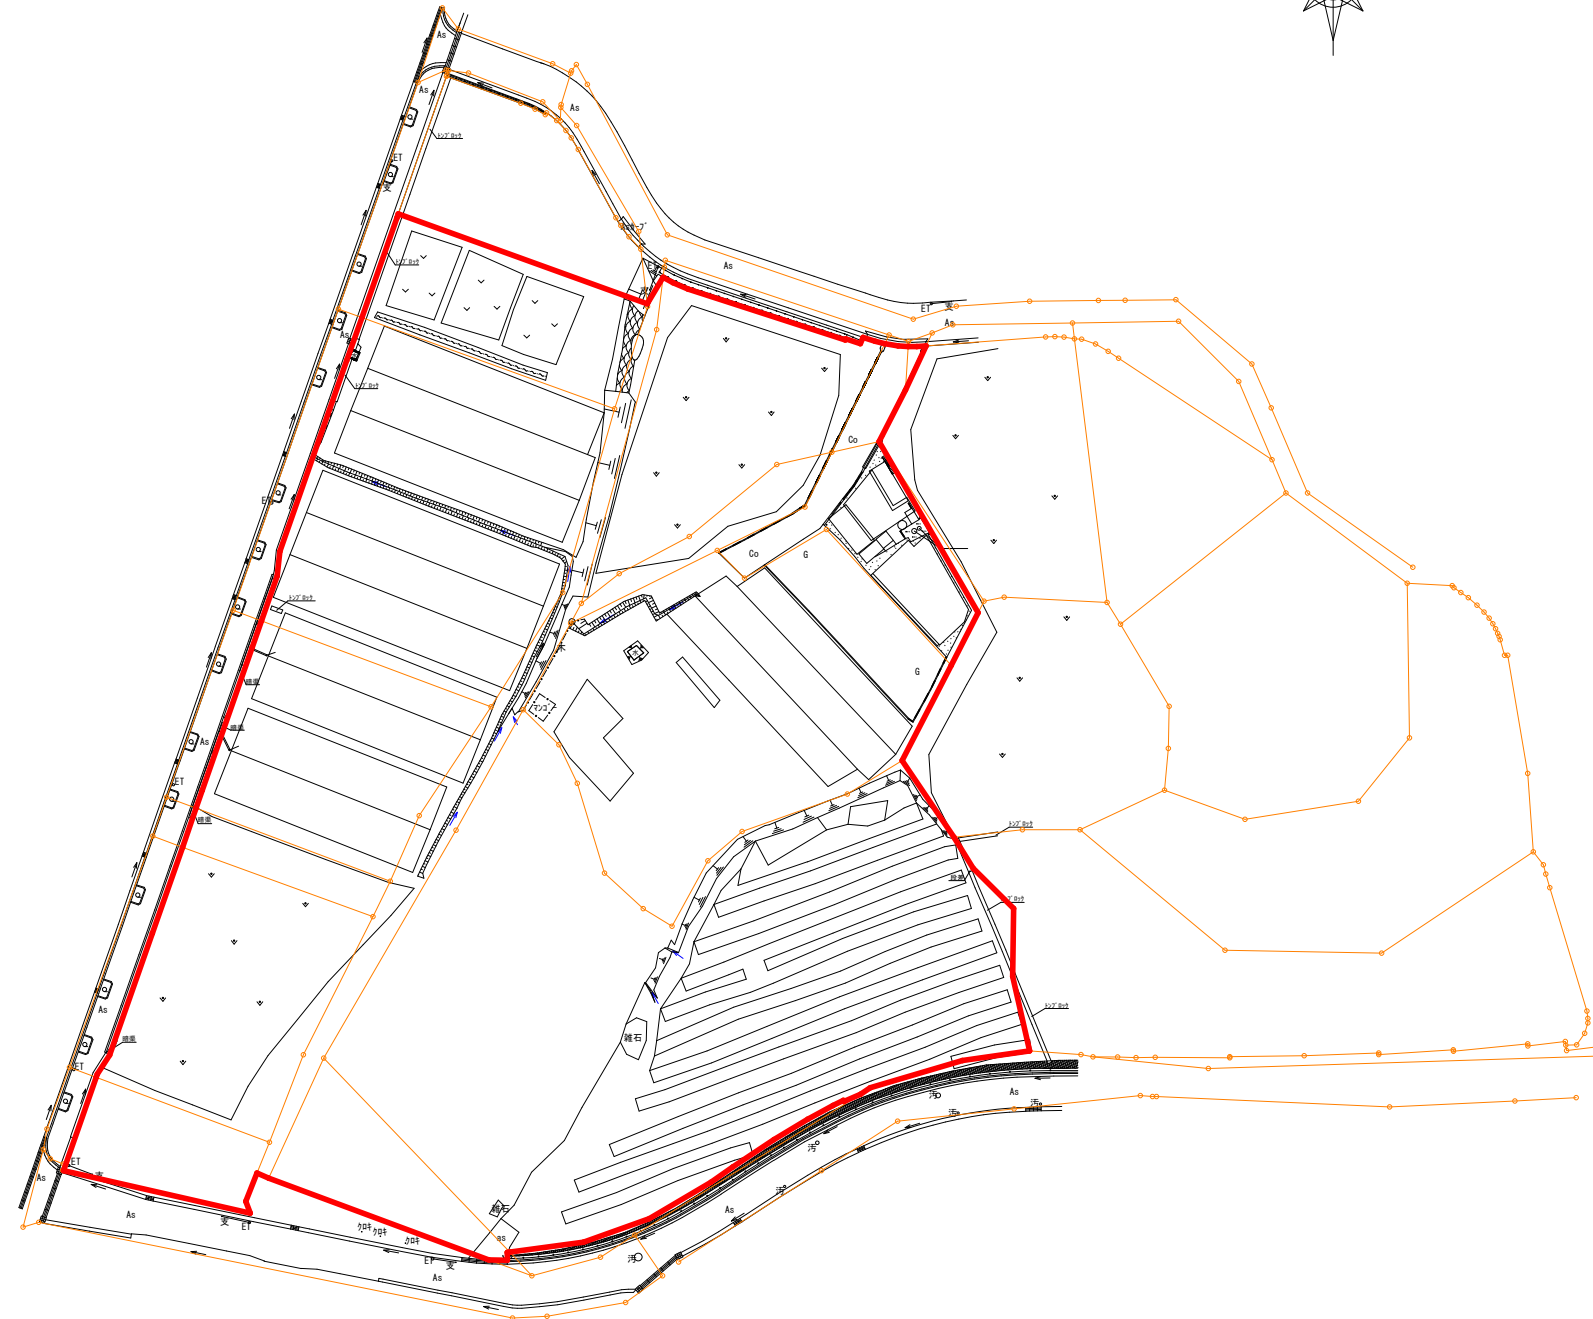


用地平面図

S=1/500

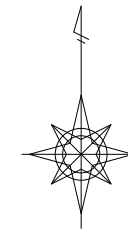

工 事 名	八重瀬町・与那原町学校給食センター 用地取得マネジメント業務委託		
図 面 名	用 地 平 面 図		
作製年月日	令和 7 年 5 月		
縮 尺	1/500	図面番号	4
事務所名	八重瀬町・与那原町学校給食センター協議会		