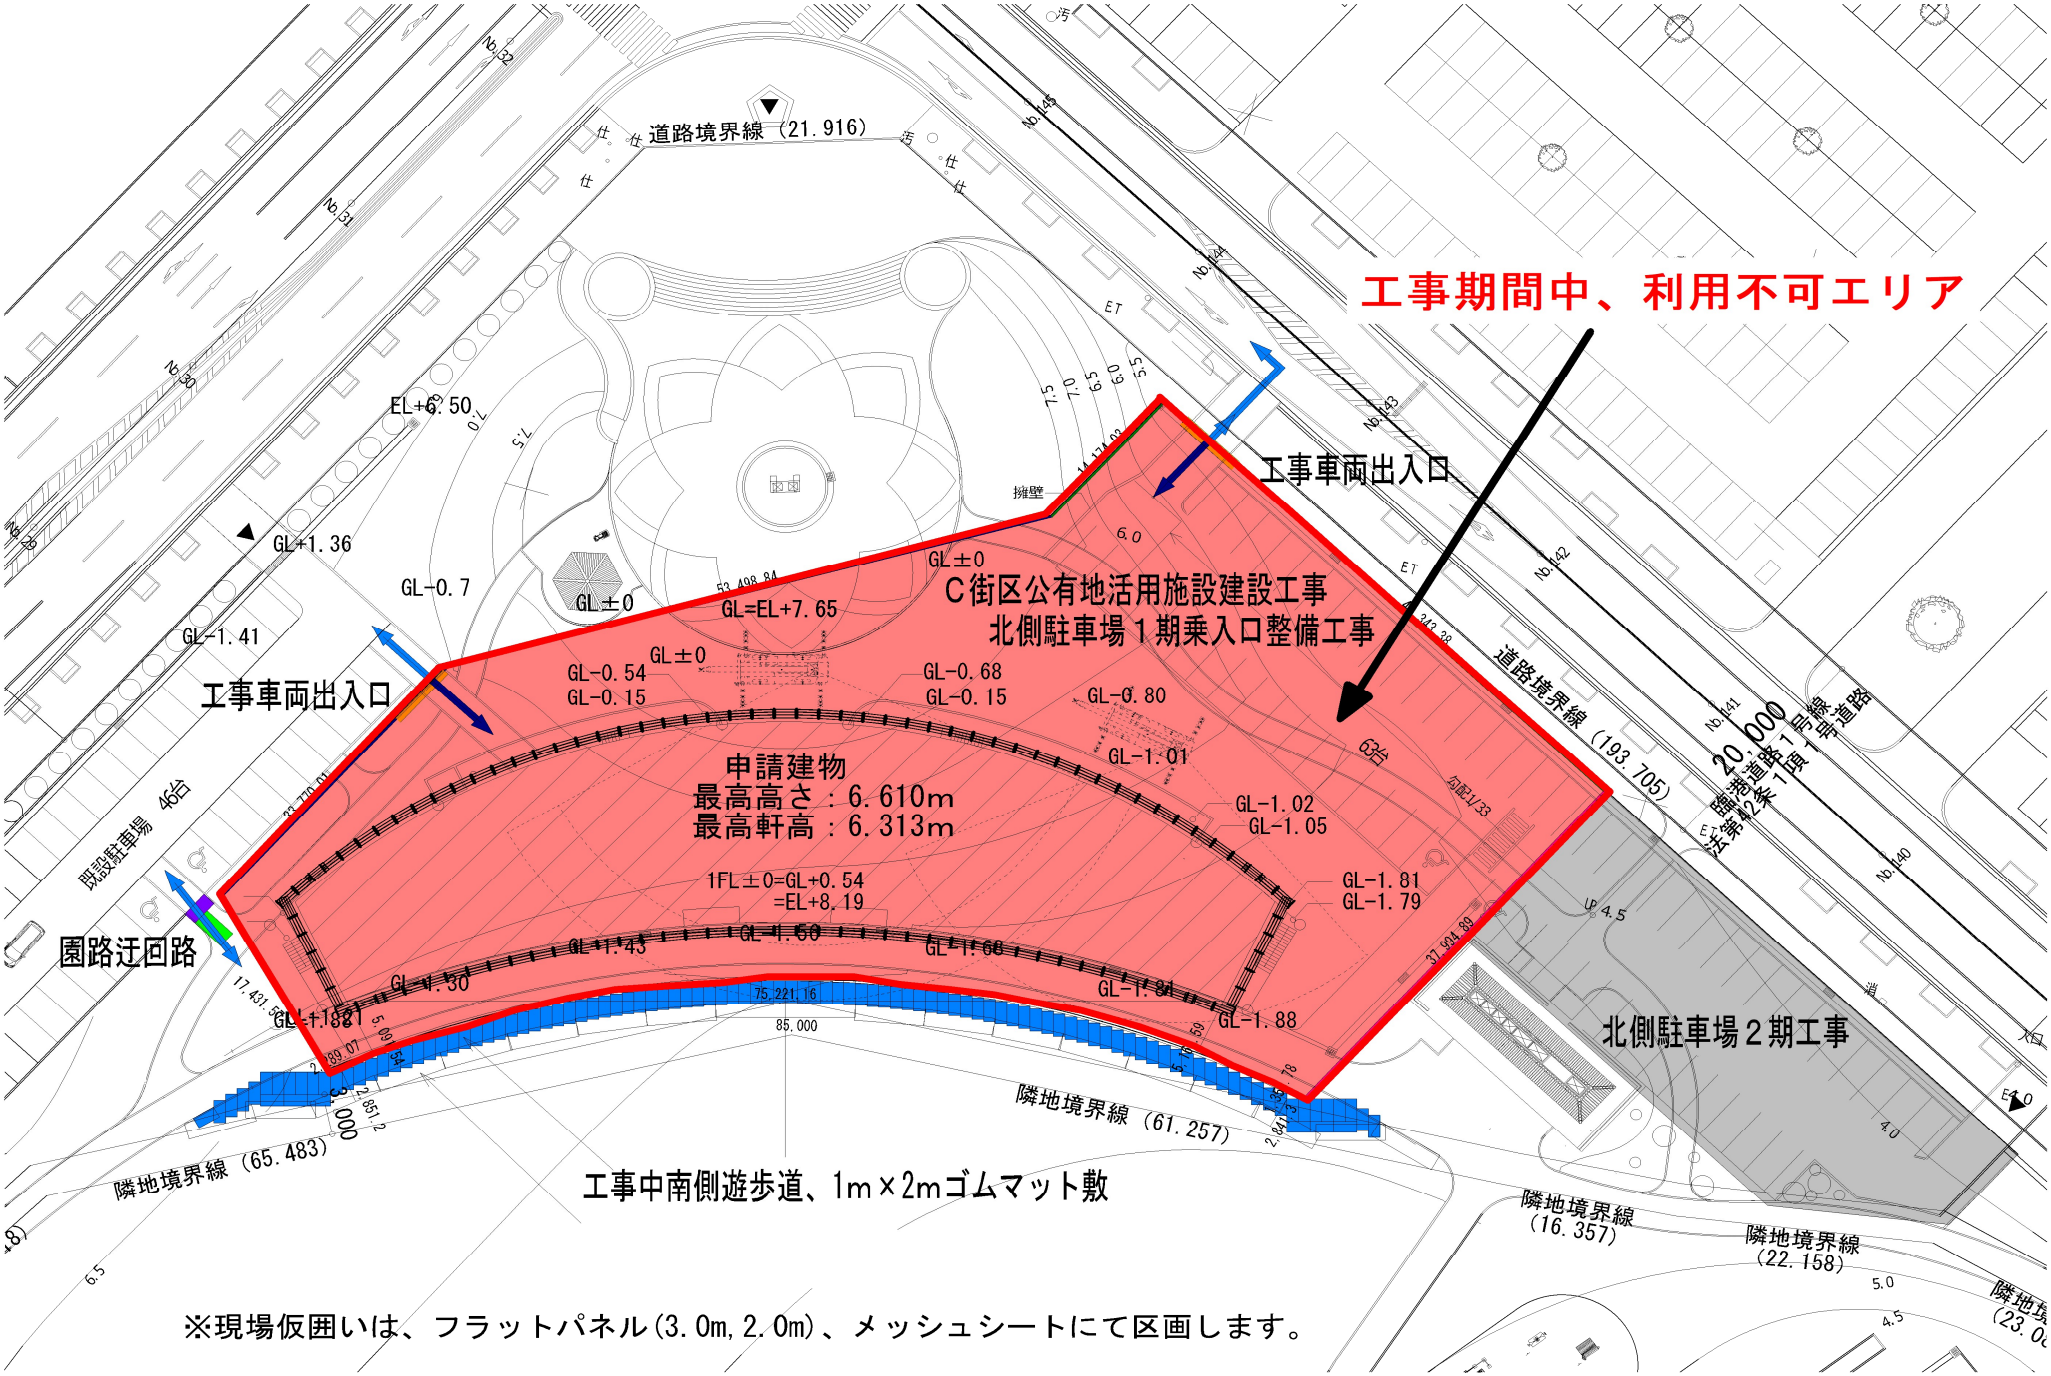

※現場仮囲いは、フラットパネル(3.0m,2.0m)、メッシュシートにて区画します。