


※体育館の建替えはありません。(既設利用)

配置図 S=1/400

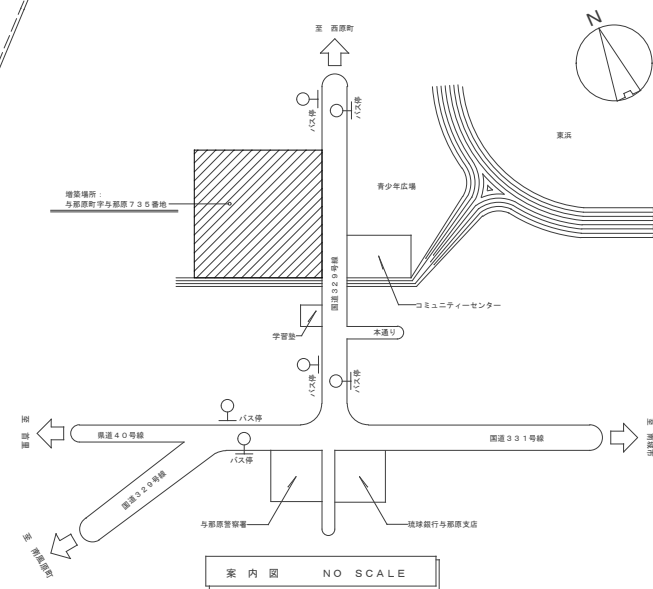

工事名称	与那原小学校 配設図	工事年度	令和7年度
工事場所	与那原町字与那原735	設図名称	配設図・案内図・共通設計図
発注機関	与那原町役場 公共施設課	縮尺	1/400
摘要		設図番号	A-05
検印	管理建築士	設計	製図
	施工者	代表者氏名	所在地