


大綱曳資料館
(通称:つなかん)

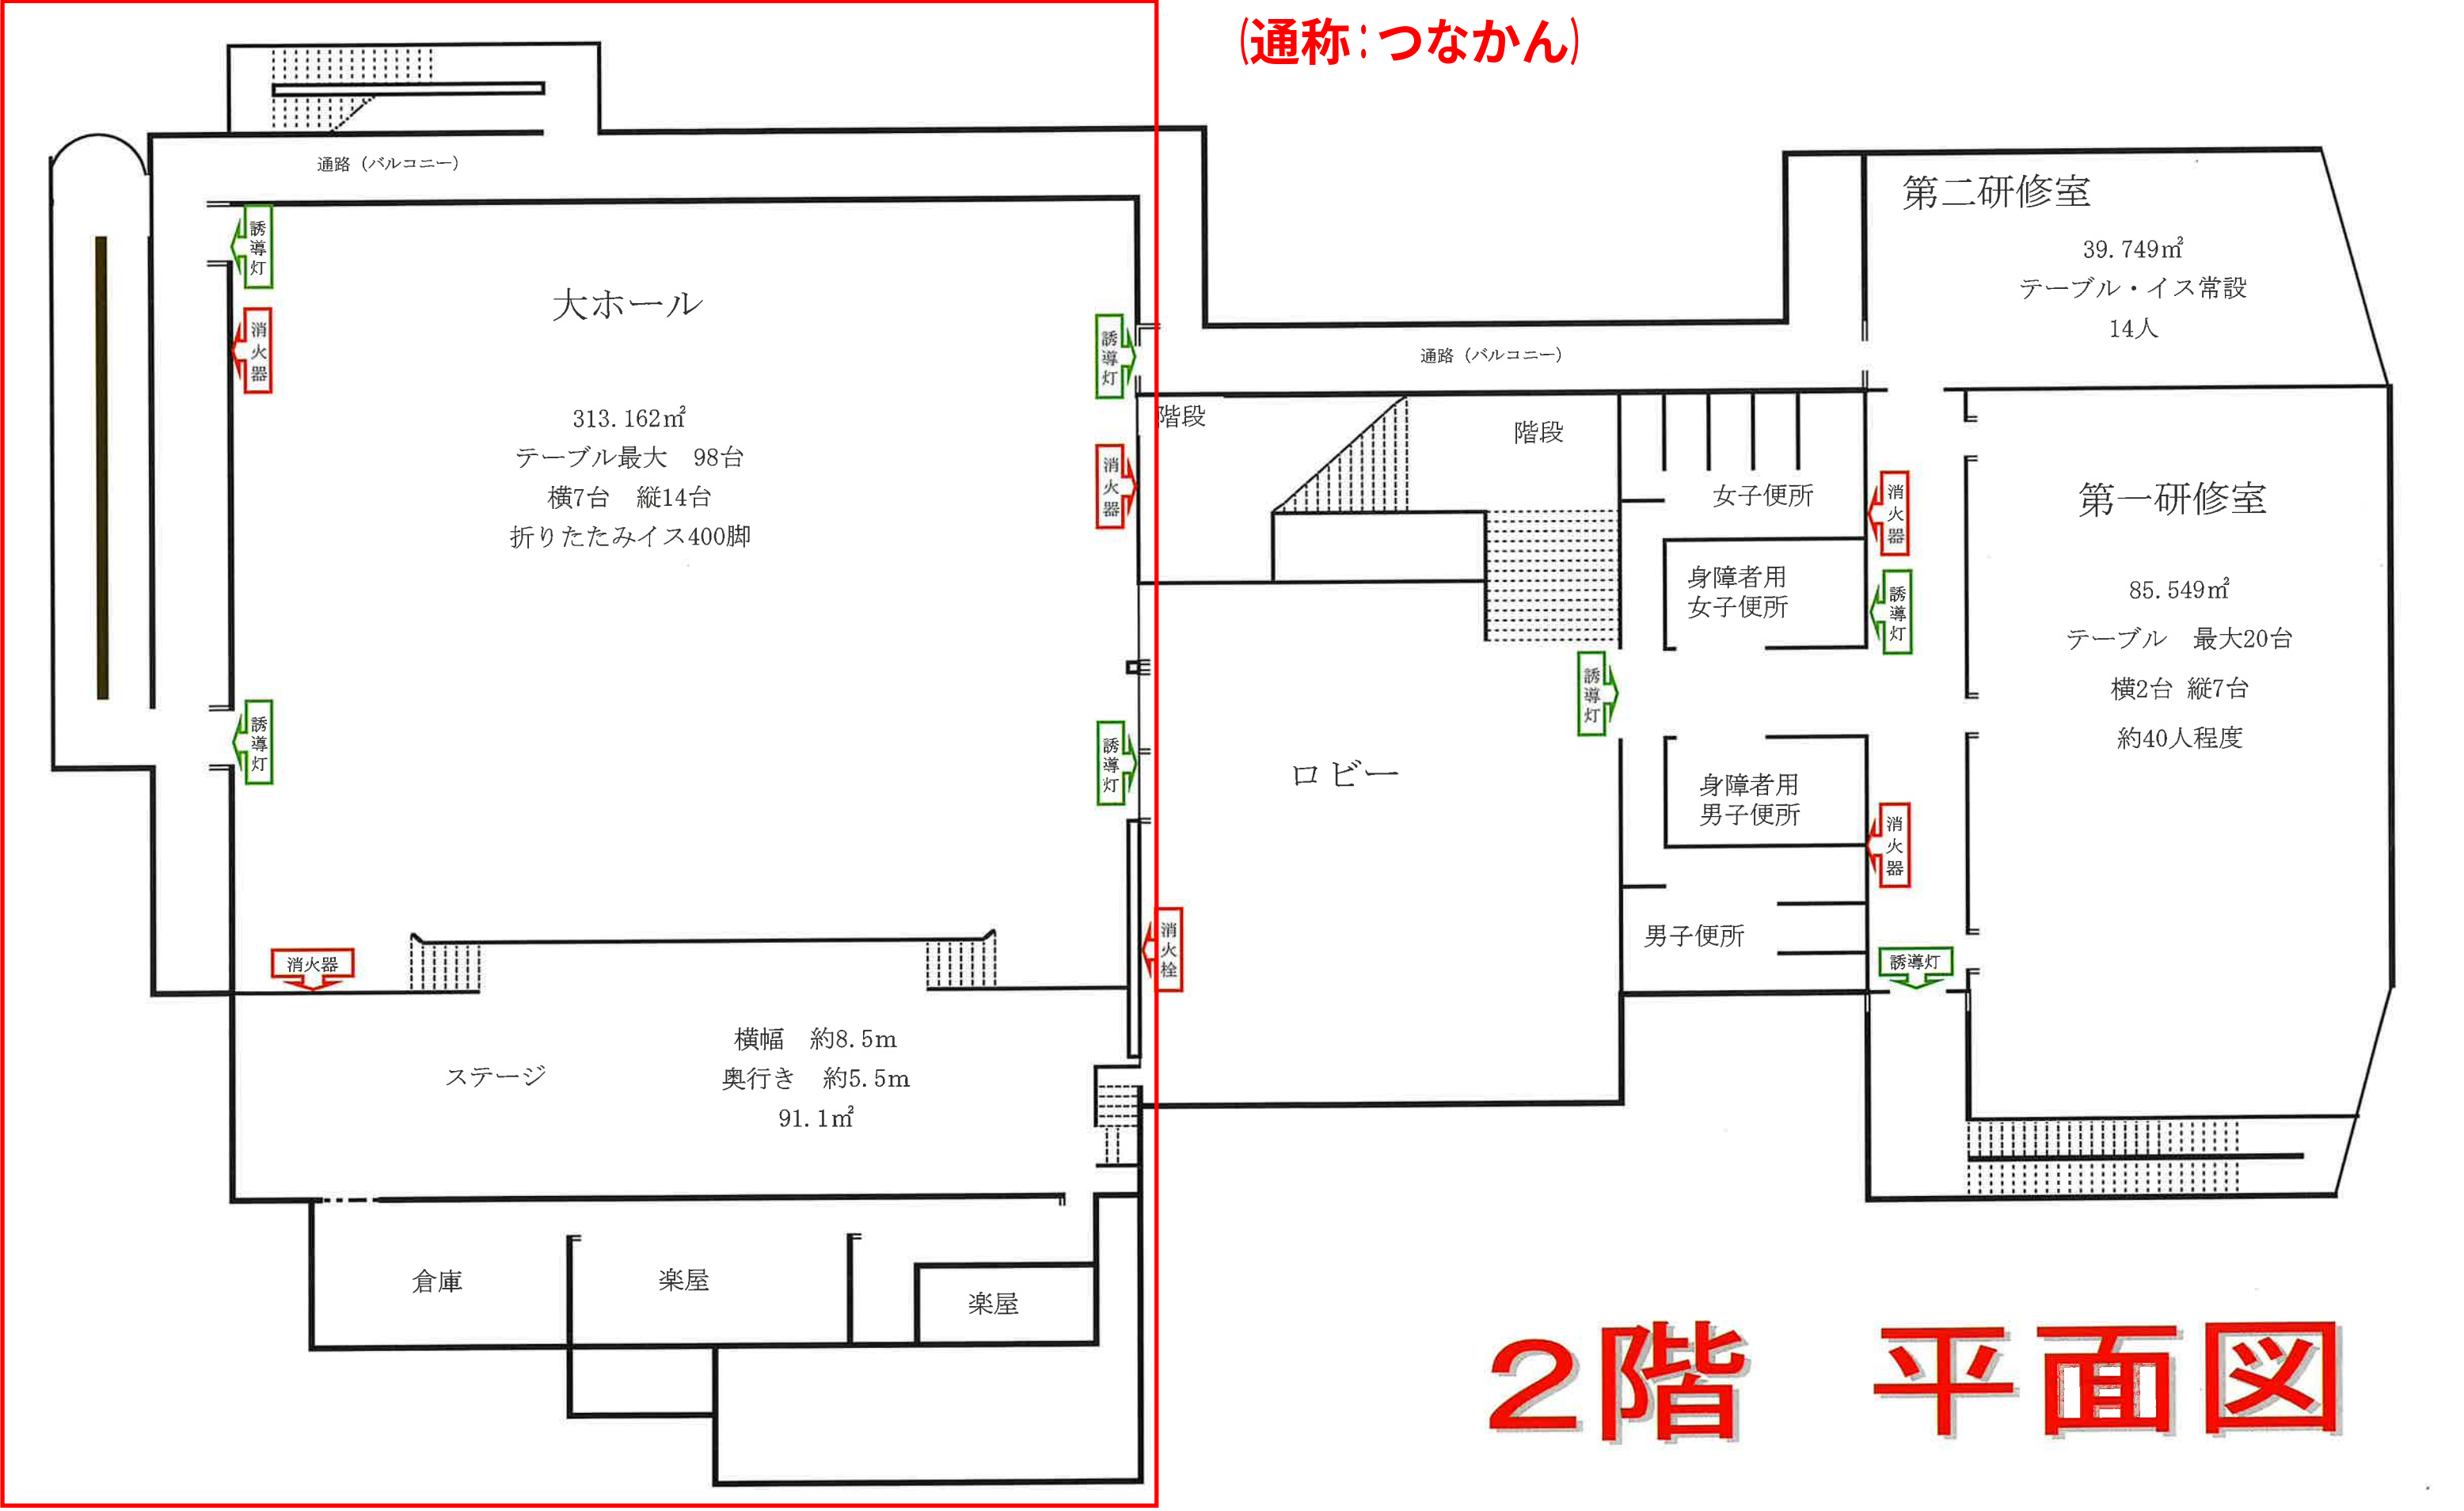

2階 平面図