


# 杭長推定平面図

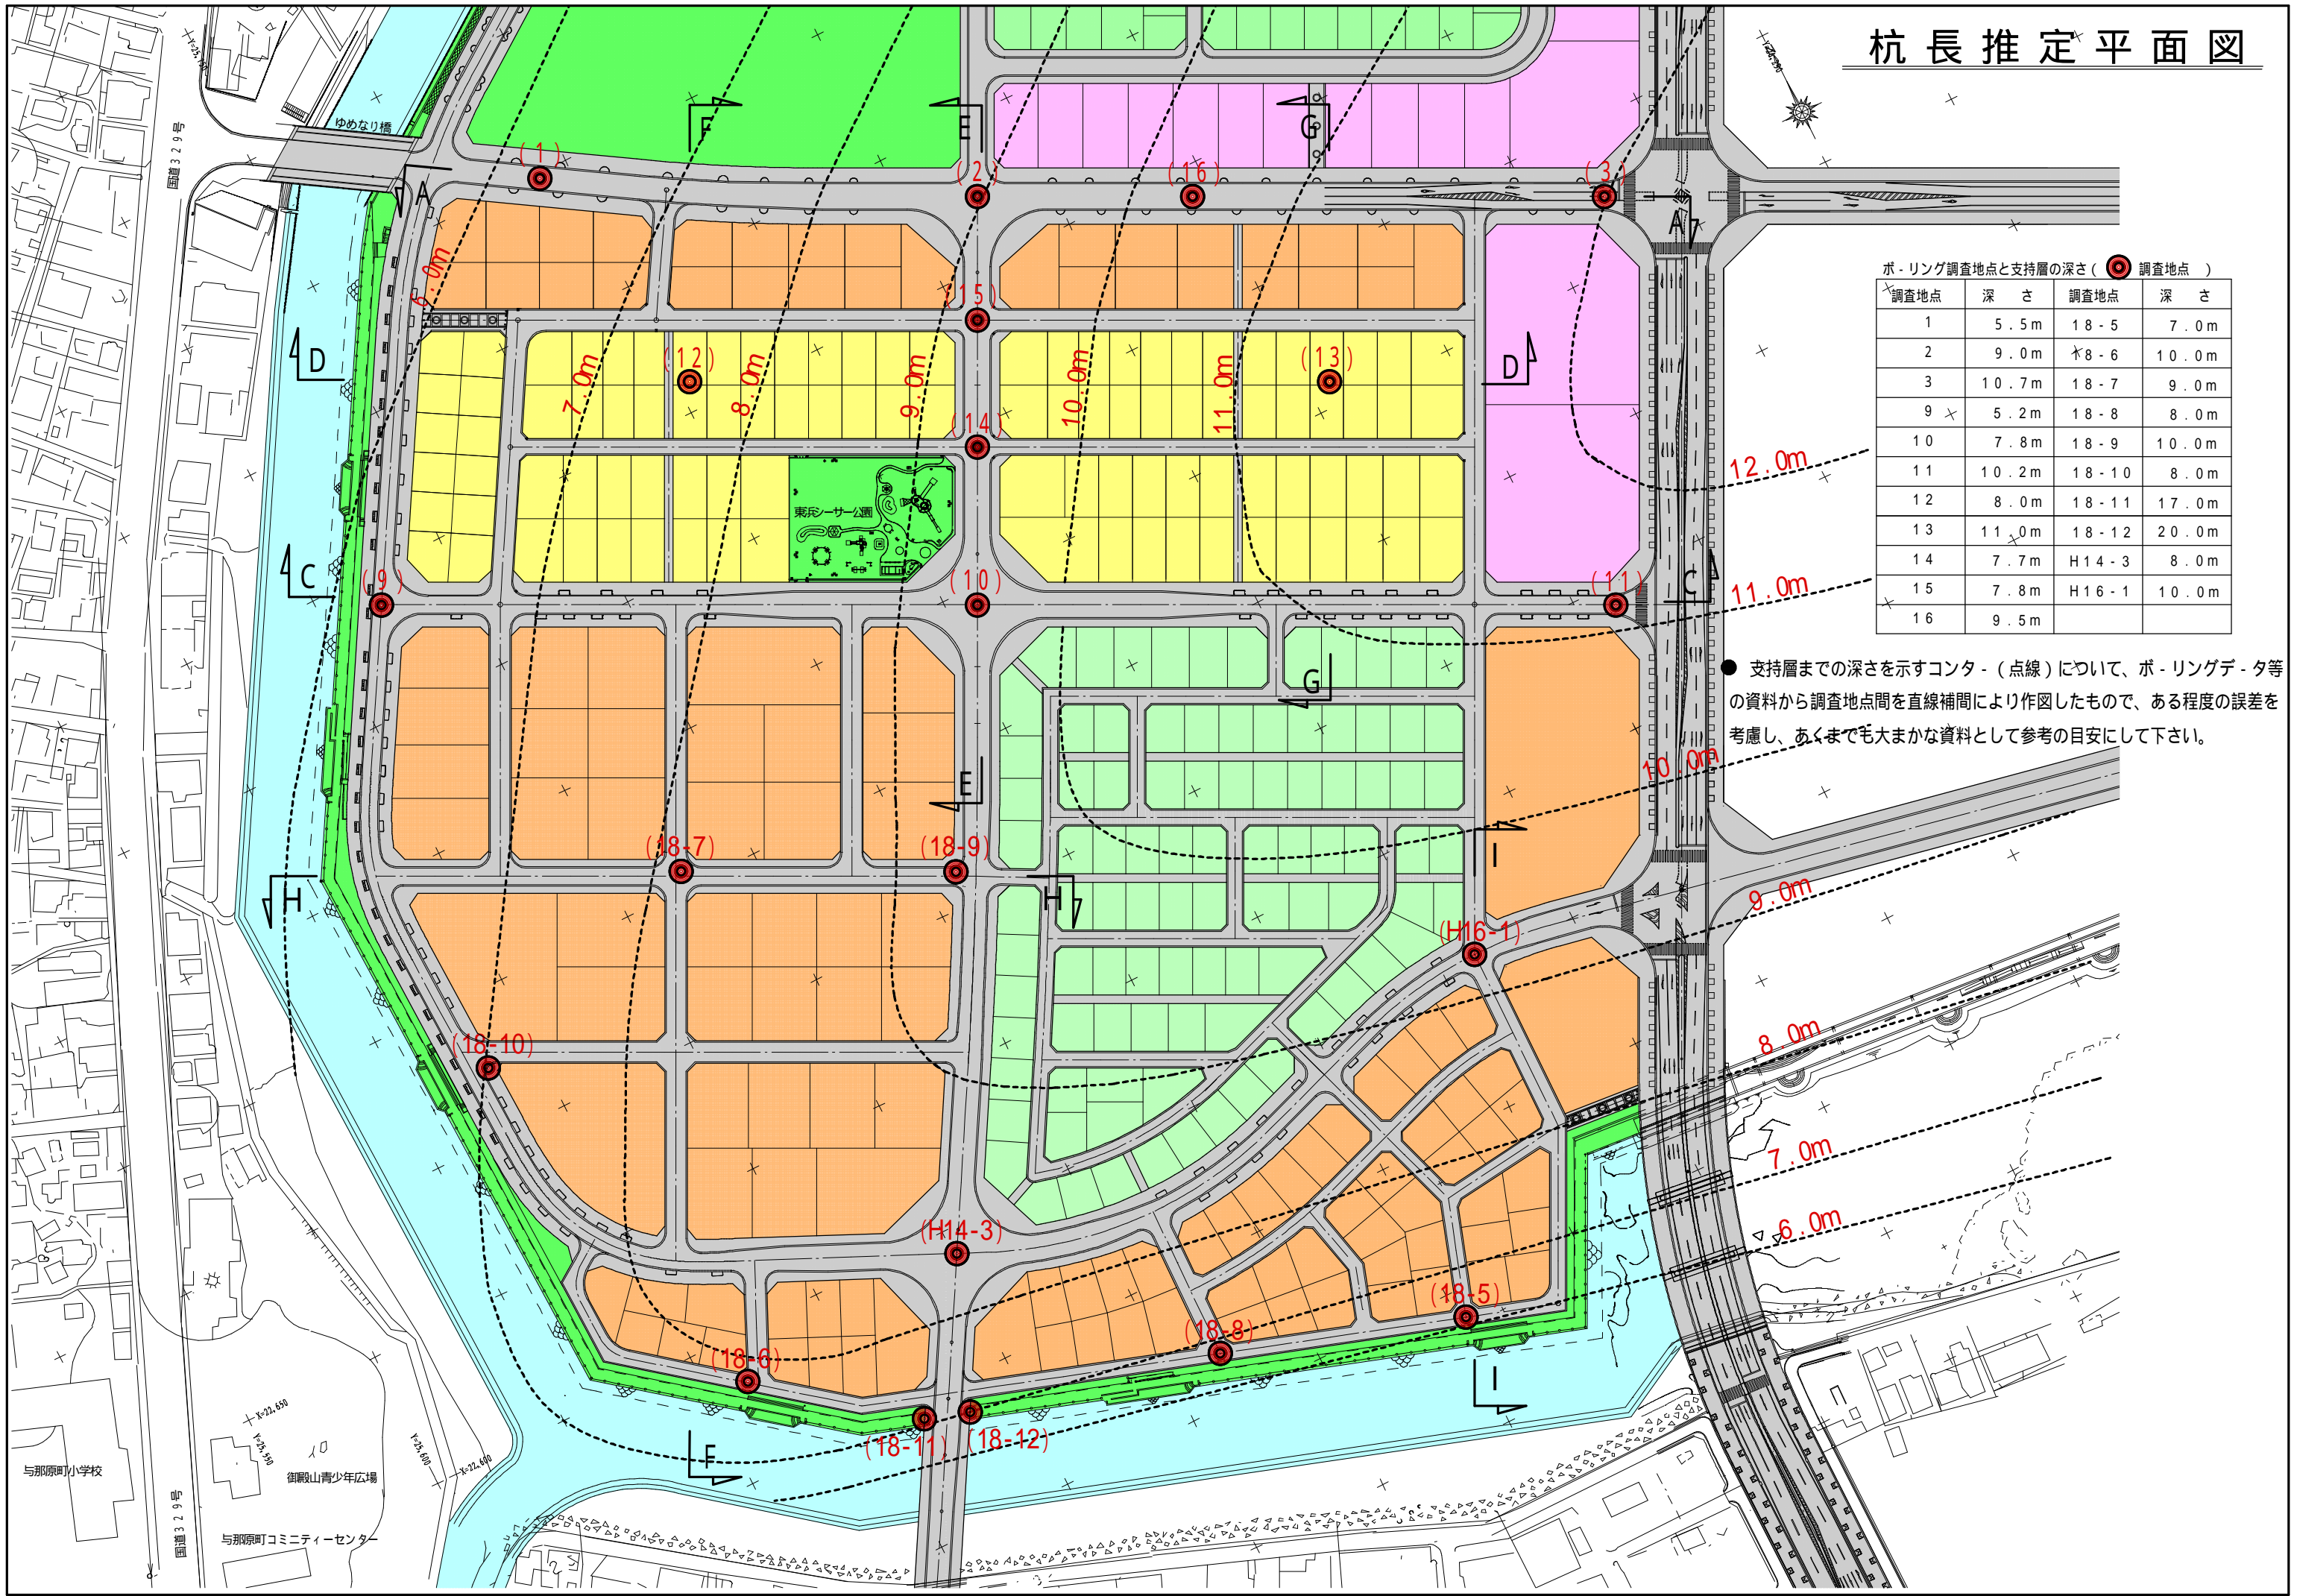

ボ・リング調査地点と支持層の深さ (● 調査地点)

調査地点	深さ	調査地点	深さ
1	5.5m	18-5	7.0m
2	9.0m	18-6	10.0m
3	10.7m	18-7	9.0m
9	5.2m	18-8	8.0m
10	7.8m	18-9	10.0m
11	10.2m	18-10	8.0m
12	8.0m	18-11	17.0m
13	11.0m	18-12	20.0m
14	7.7m	H14-3	8.0m
15	7.8m	H16-1	10.0m
16	9.5m		

● 支持層までの深さを示すコンタ - (点線) について、ボ・リングデータ等の資料から調査地点間を直線補間により作図したもので、ある程度の誤差を考慮し、あくまで毛大まかな資料として参考の目安に下さい。

与那原町小学校  
与那原町コミュニティセンター  
御殿山青少年広場

与那原町  
10  
1-22-50  
1-22-50  
1-22-50  
1-22-50

国道329号

国道329号

ゆめなり橋

