
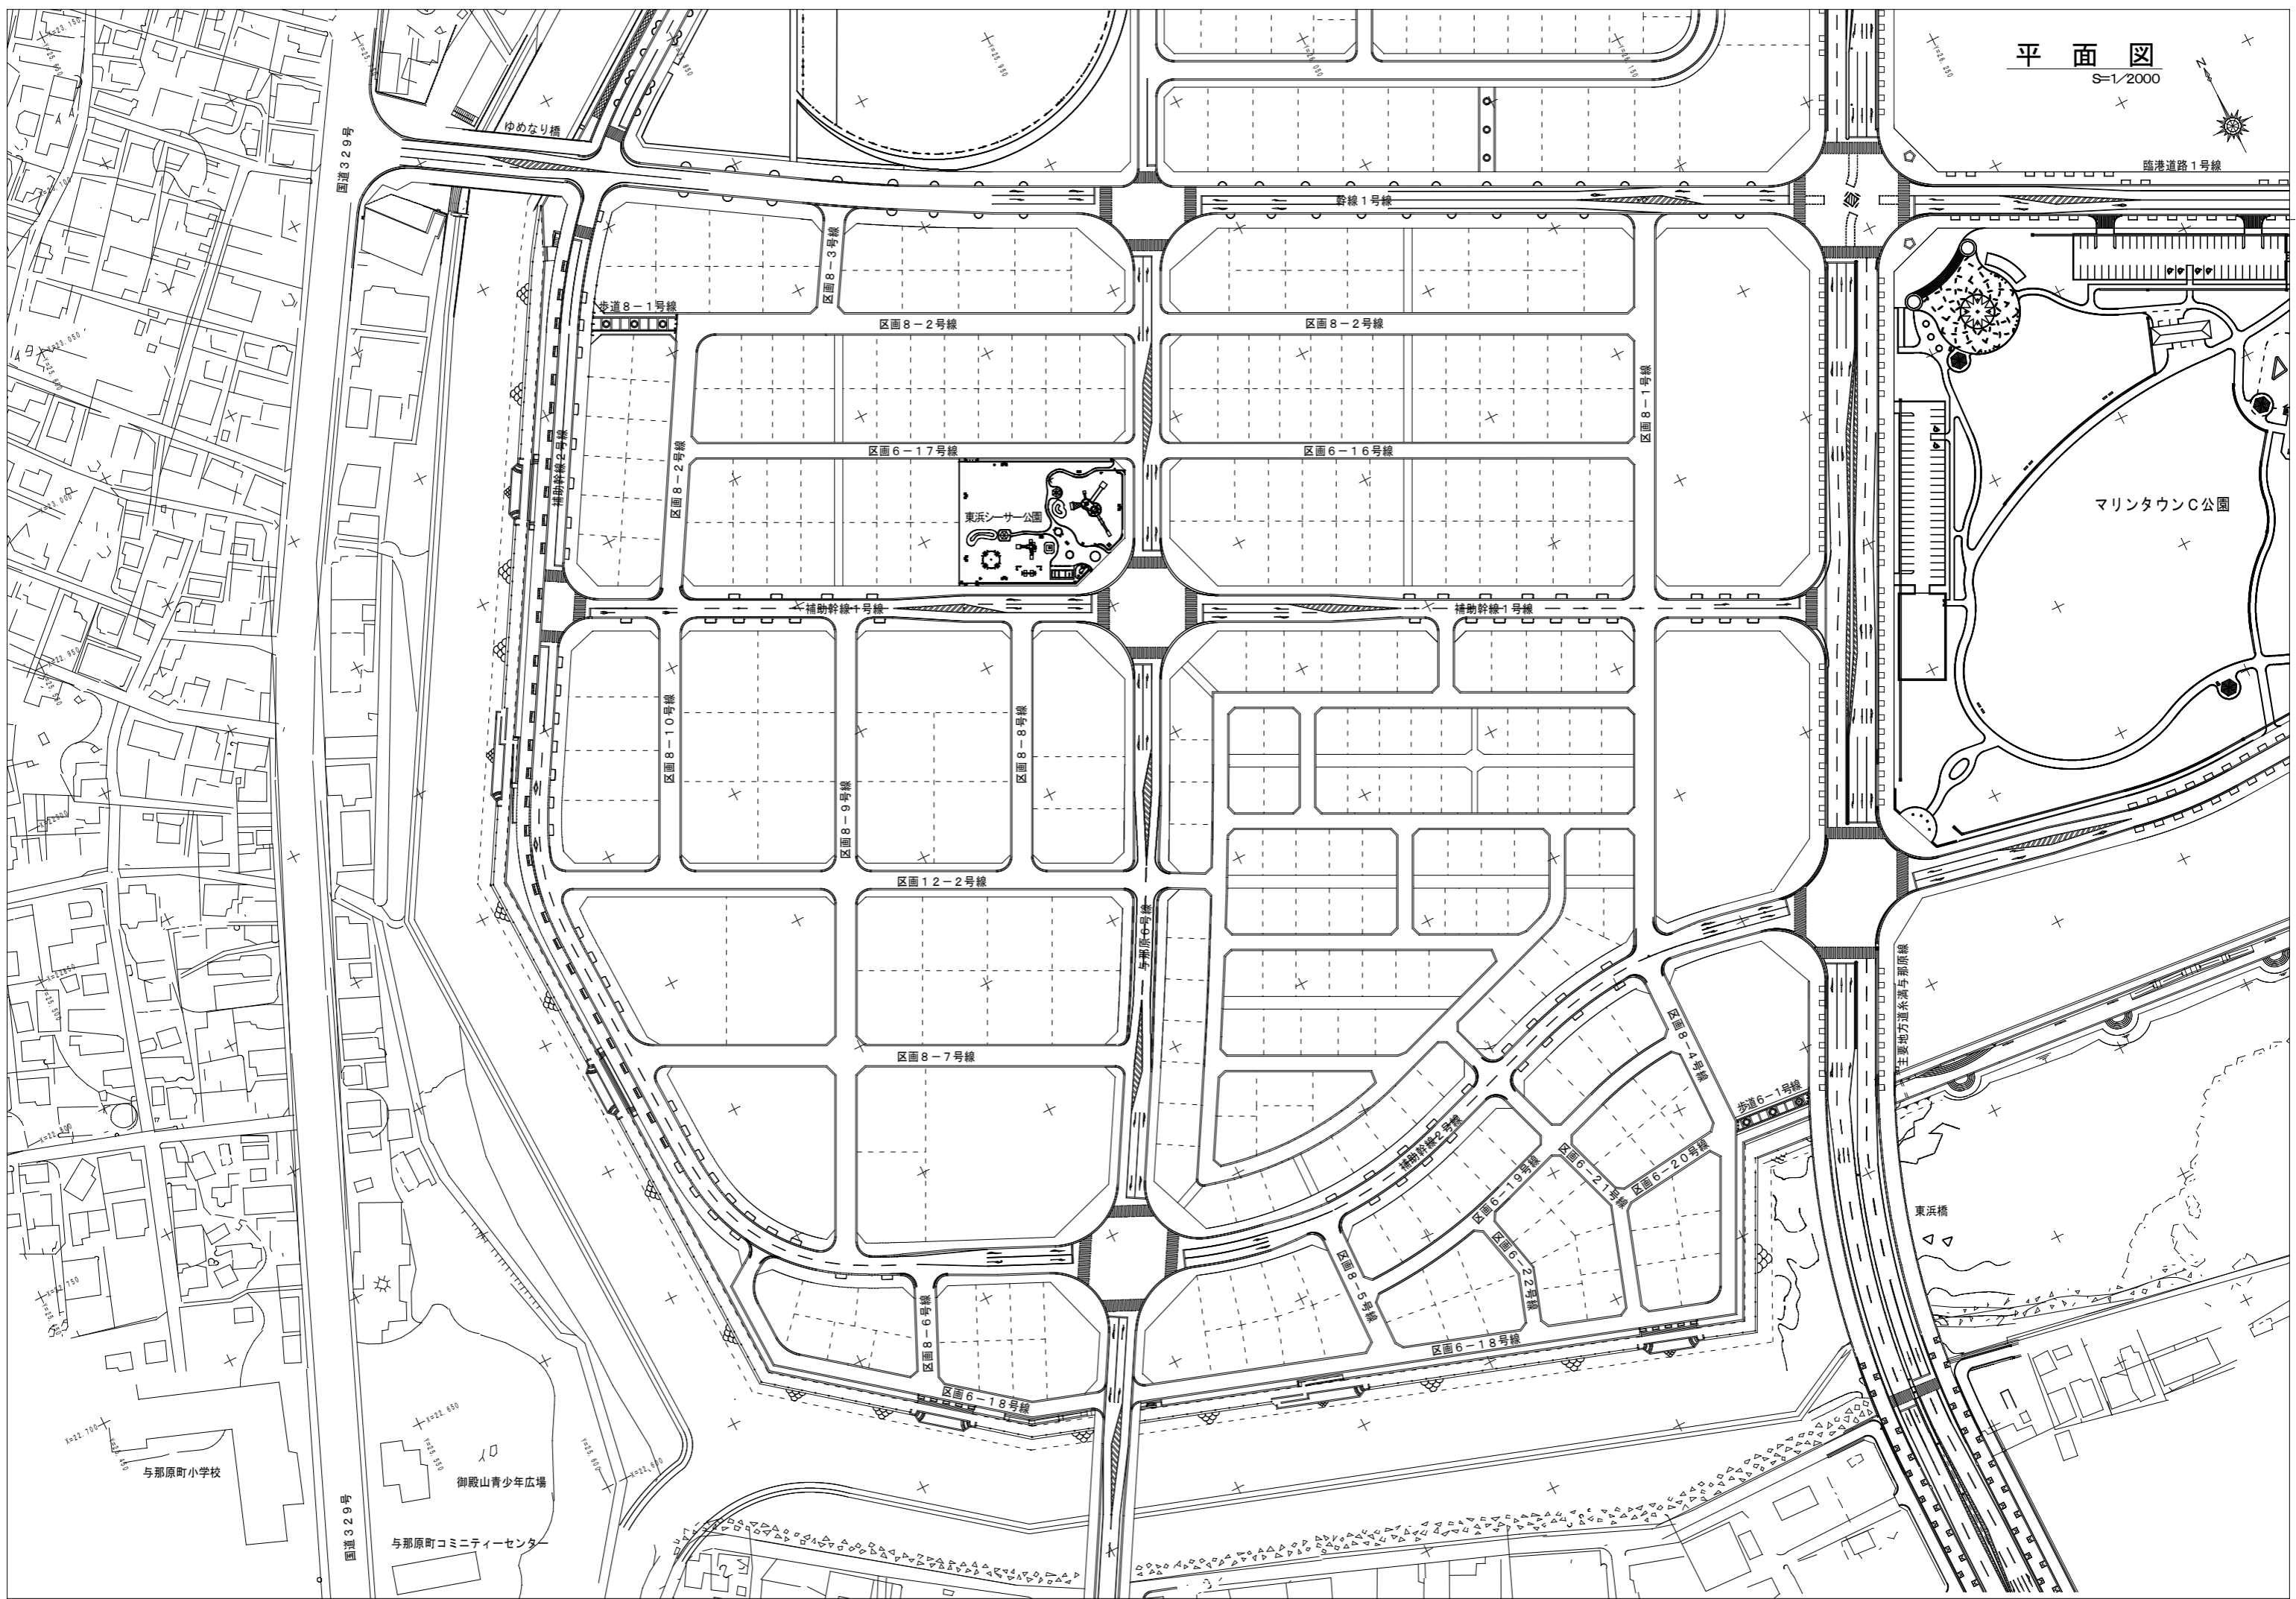


平面図
S=1/2000

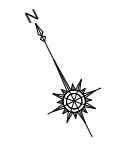

ゆめなり橋

臨港道路1号線

マリンタウンC公園

東浜サーカス公園

国道329号

国道329号

与那原町小学校

御殿山青少年広場

与那原町コミュニティセンター

主要地方道茶浜与那原線

東浜橋

区画8-3号線

区画8-2号線

区画8-2号線

区画8-1号線

歩道8-1号線

区画6-17号線

区画6-16号線

区画8-2号線

補助幹線1号線

補助幹線1号線

区画8-10号線

区画8-9号線

区画8-8号線

区画12-2号線

区画8-7号線

与那原中号線

区画6-4号線

歩道6-1号線

補助幹線2号線

区画6-19号線

区画6-21号線

区画6-20号線

区画6-22号線

区画6-18号線

区画8-6号線

区画6-18号線