


施設配置計画平面図

S=1/500

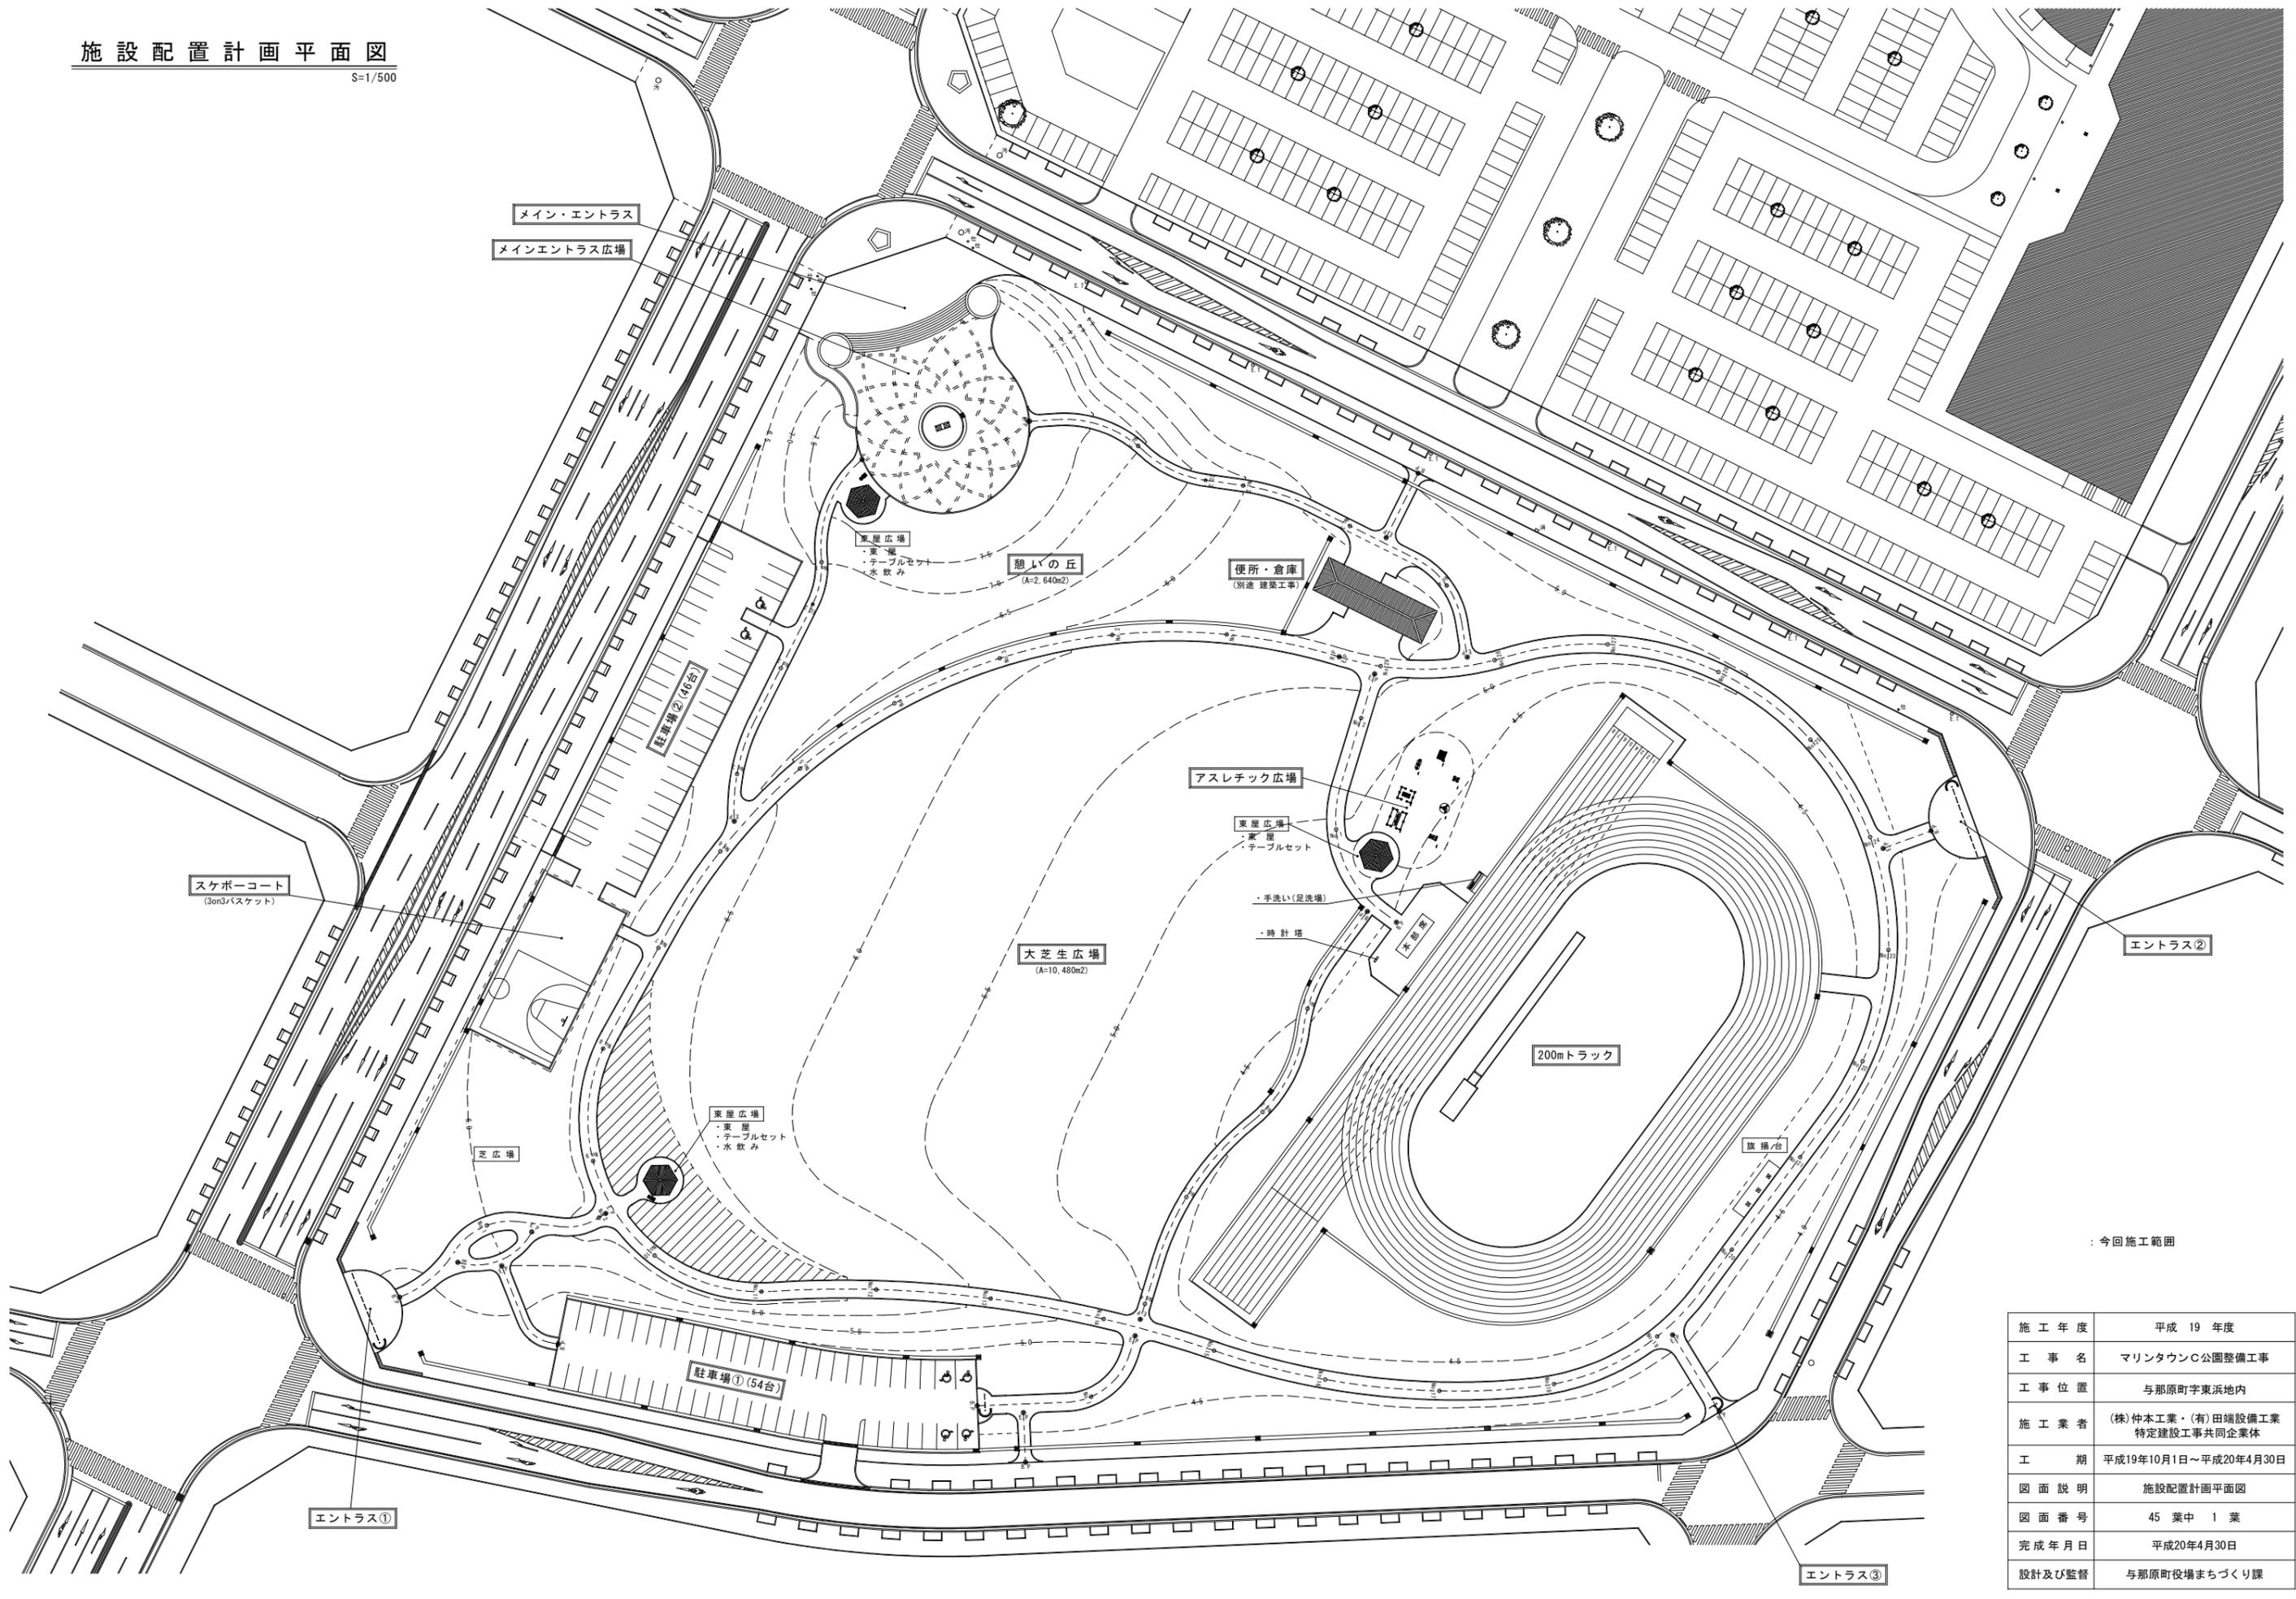

今回施工範囲

施工年度	平成19年度
工事名	マリントウシ公園整備工事
工事位置	与那原町字東浜地内
施工業者	(株)仲本工業・(有)田端設備工業 特定建設工事共同企業体
工期	平成19年10月1日～平成20年4月30日
図面説明	施設配置計画平面図
図面番号	45 業中 1 業
完成年月日	平成20年4月30日
設計及び監督	与那原町役場まちづくり課