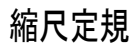



縮尺 $S=1/300$ (A1)
 $S=1/600$ (A3)

樹木一覽 2樹木一覽 3樹木一覽 5樹木一覽 6

H	C
---	---

完 成 図				
工事名称	与那原観光交流施設新築工事（建築1・2工区）		完成年度	平成26年度
工事場所	与那原町字与那原3179番地		図面名称	補 装 置 図 (既設)
発 注 者	与那原町		縮 尺	1/300 (A1) 1/600 (A3)
請 負 業 者	1 工区	㈱仲本工業、㈱技建、㈱共立実業特定建設共同企業体		
	2 工区	㈱照正組、(有)儀武組、㈱長商商事特定建設共同企業体		

植栽配置図(計画)

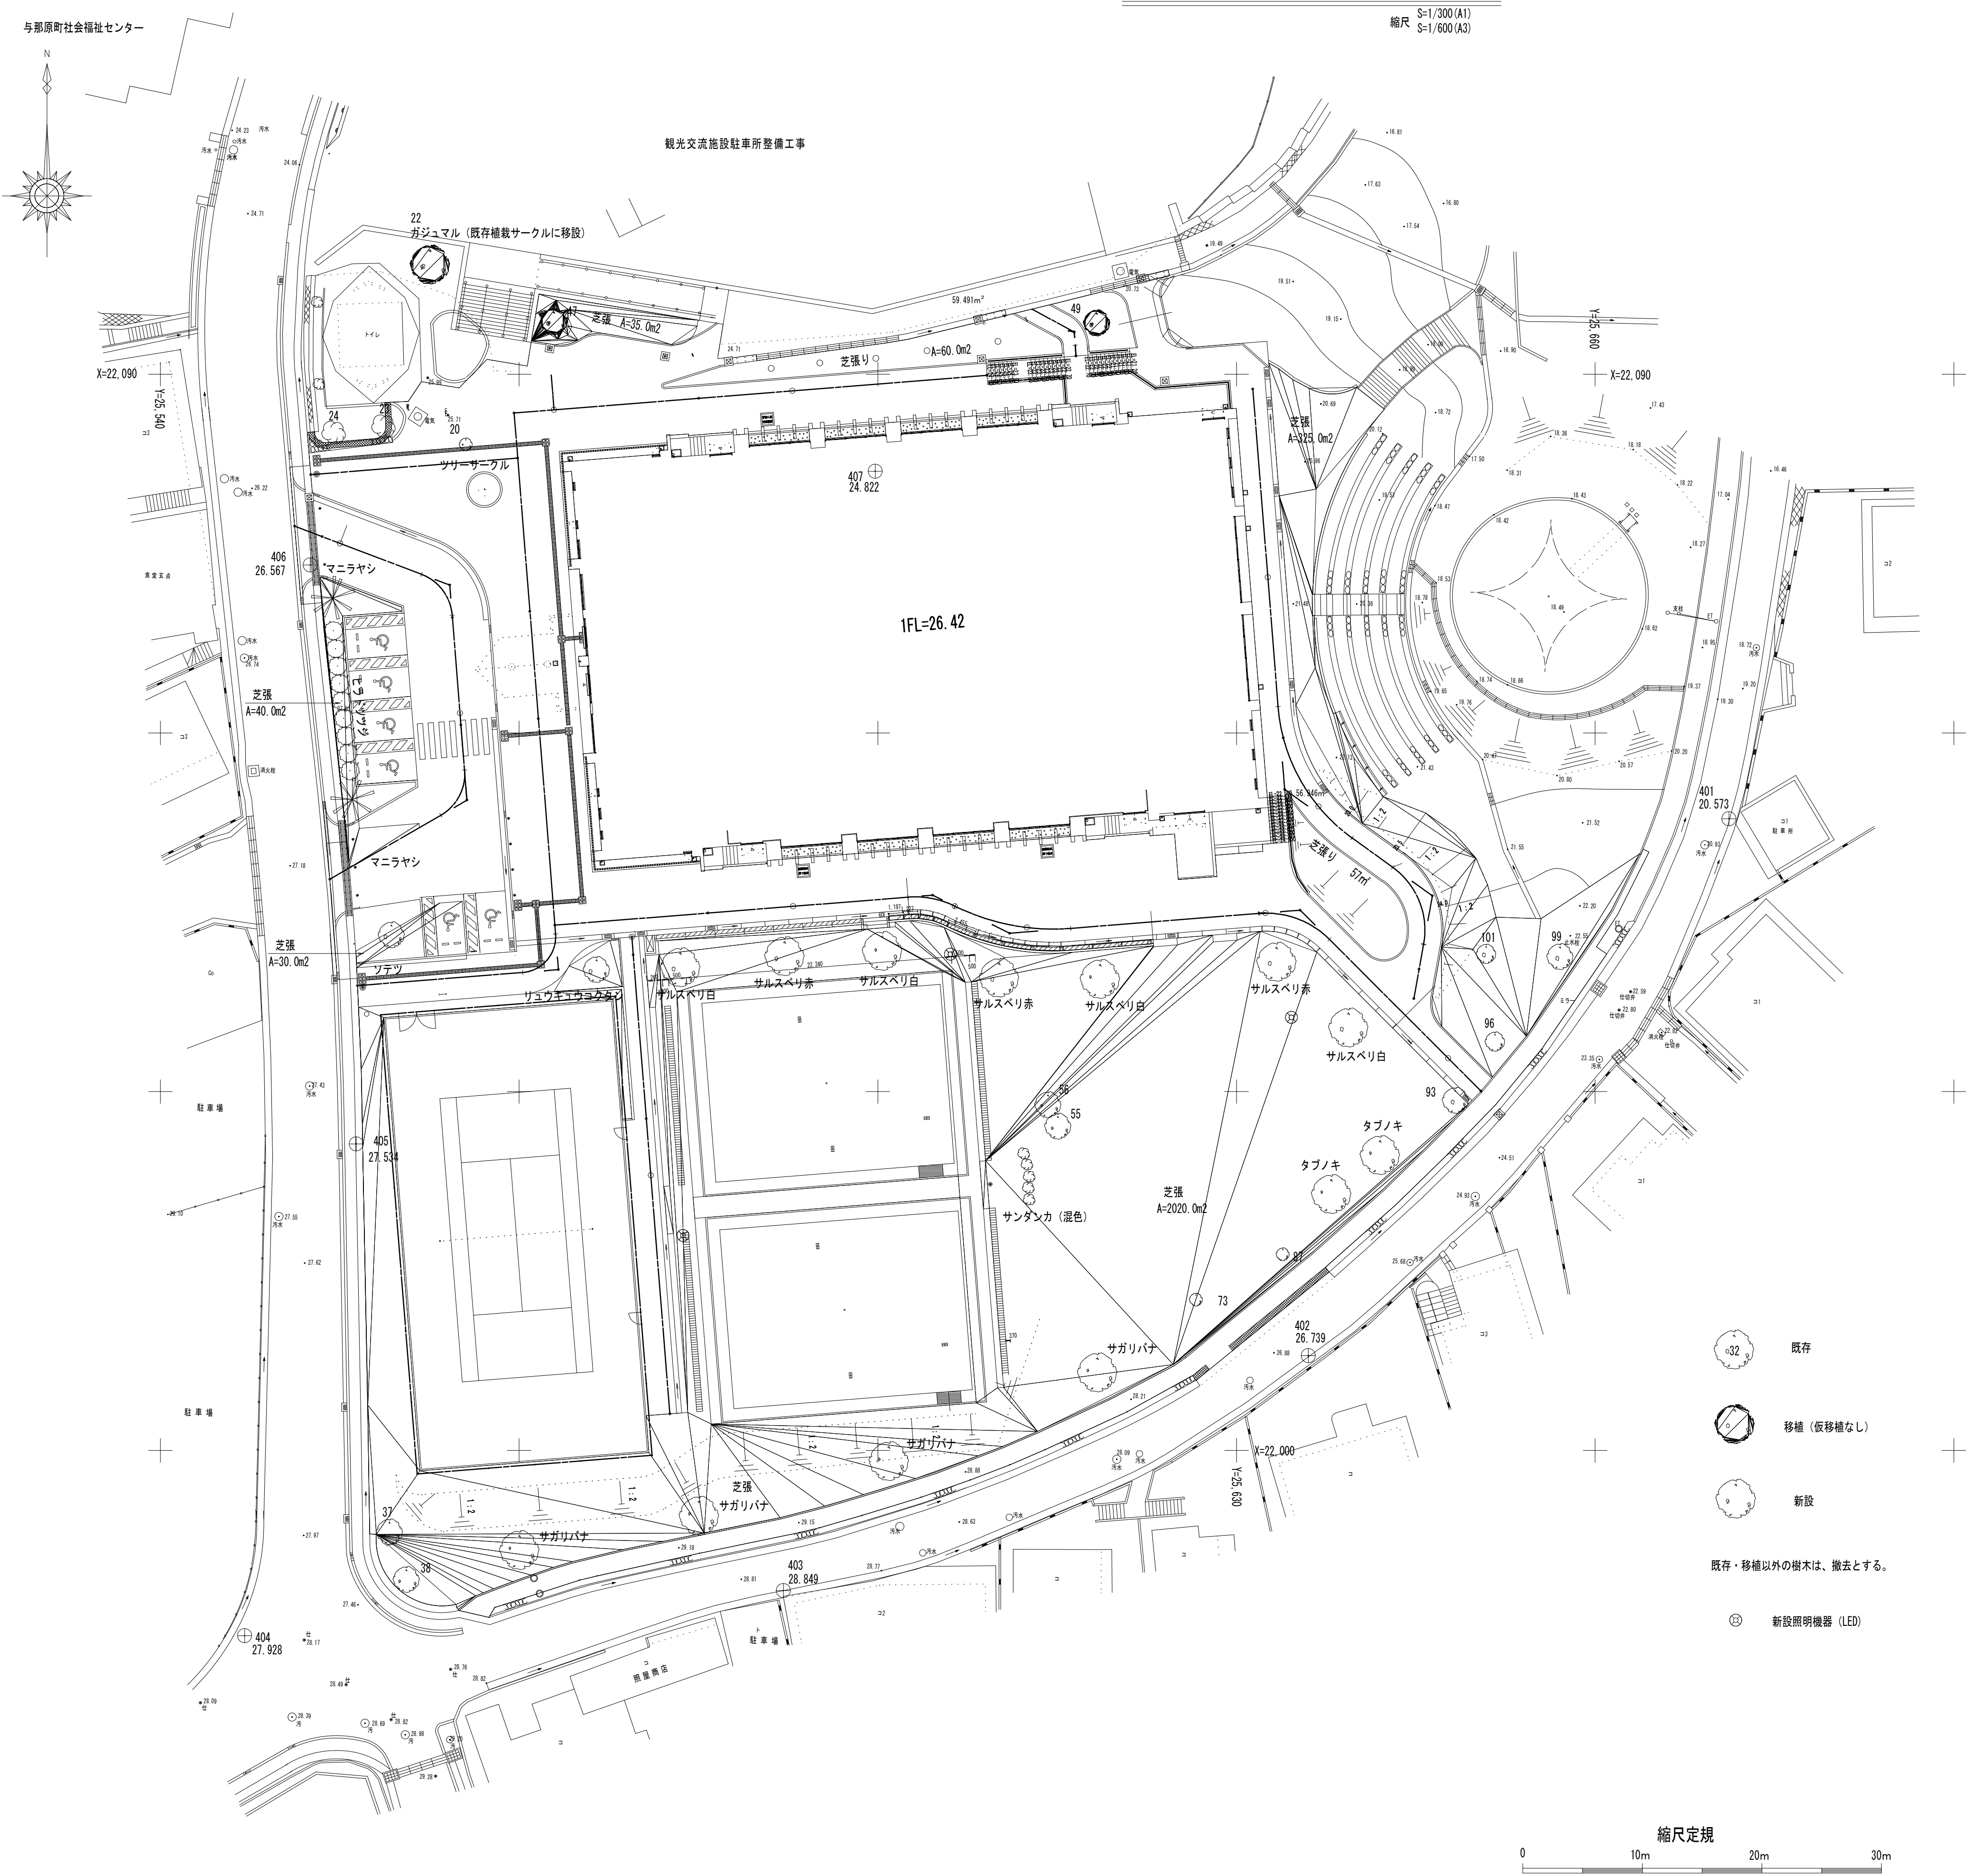

記号	種別	名称	形状寸法	数量	単位
	新植	サルスベリ	H=3.0m C=0.15	7	本
		タブノキ	H=3.0m C=0.21	2	本
		サガリバナ	H=3.0m C=0.21	3	本
		リュウキュウコクタン	H=3.0m C=0.15	1	本
		マニラヤシ	H=2.5m C=0.7	2	本
		ヒラドツツジ	H=0.5m	15	本
		シークローサ	H=2.0m	2	本
		サンダンカ	H=0.5m W=0.3	5	本
	芝張り	セントオーガスチン	全面張り	2,450	m ²
		—	—	—	m ²
		—	—	—	m ²

- 既存
- 移植（仮移植なし）
- 新設
- 既存・移植以外の樹木は、撤去とする。
- 新設照明機器（LED）



完 成 図				
工事名称	与那原観光交流施設新築工事（建築1・2工区）	完成年度	平成26年度	
工事場所	与那原町字与那原3179番地	図面名称	植栽配置図(計画)	
発注者	与那原町	縮尺	1/300 (A1) 1/600 (A3)	図面番号 C-010
請負業者	1工区 御仲本工業・御技建・御共立実業特定建設共同企業体			
	2工区 御照正組・(有)権武組・御長嶺商会特定建設共同企業体			